

Adresse des travaux : 4 AVENUE DU GENERAL LECLERC  
Section : AH Parcelle(s) : 1182  
Nom et Adresse du Propriétaire : COMMUNE DE SAINT JEAN D'ANGELY  
BP 82 PL DE L'HOTEL DE VILLE  
17400 ST JEAN D'ANGELY


Observation(s) :

Tél. :

BT souterraine existante  
BT souterraine à poser  
HTA souterraine existante

Transformateur existant

Echelle 1/1000

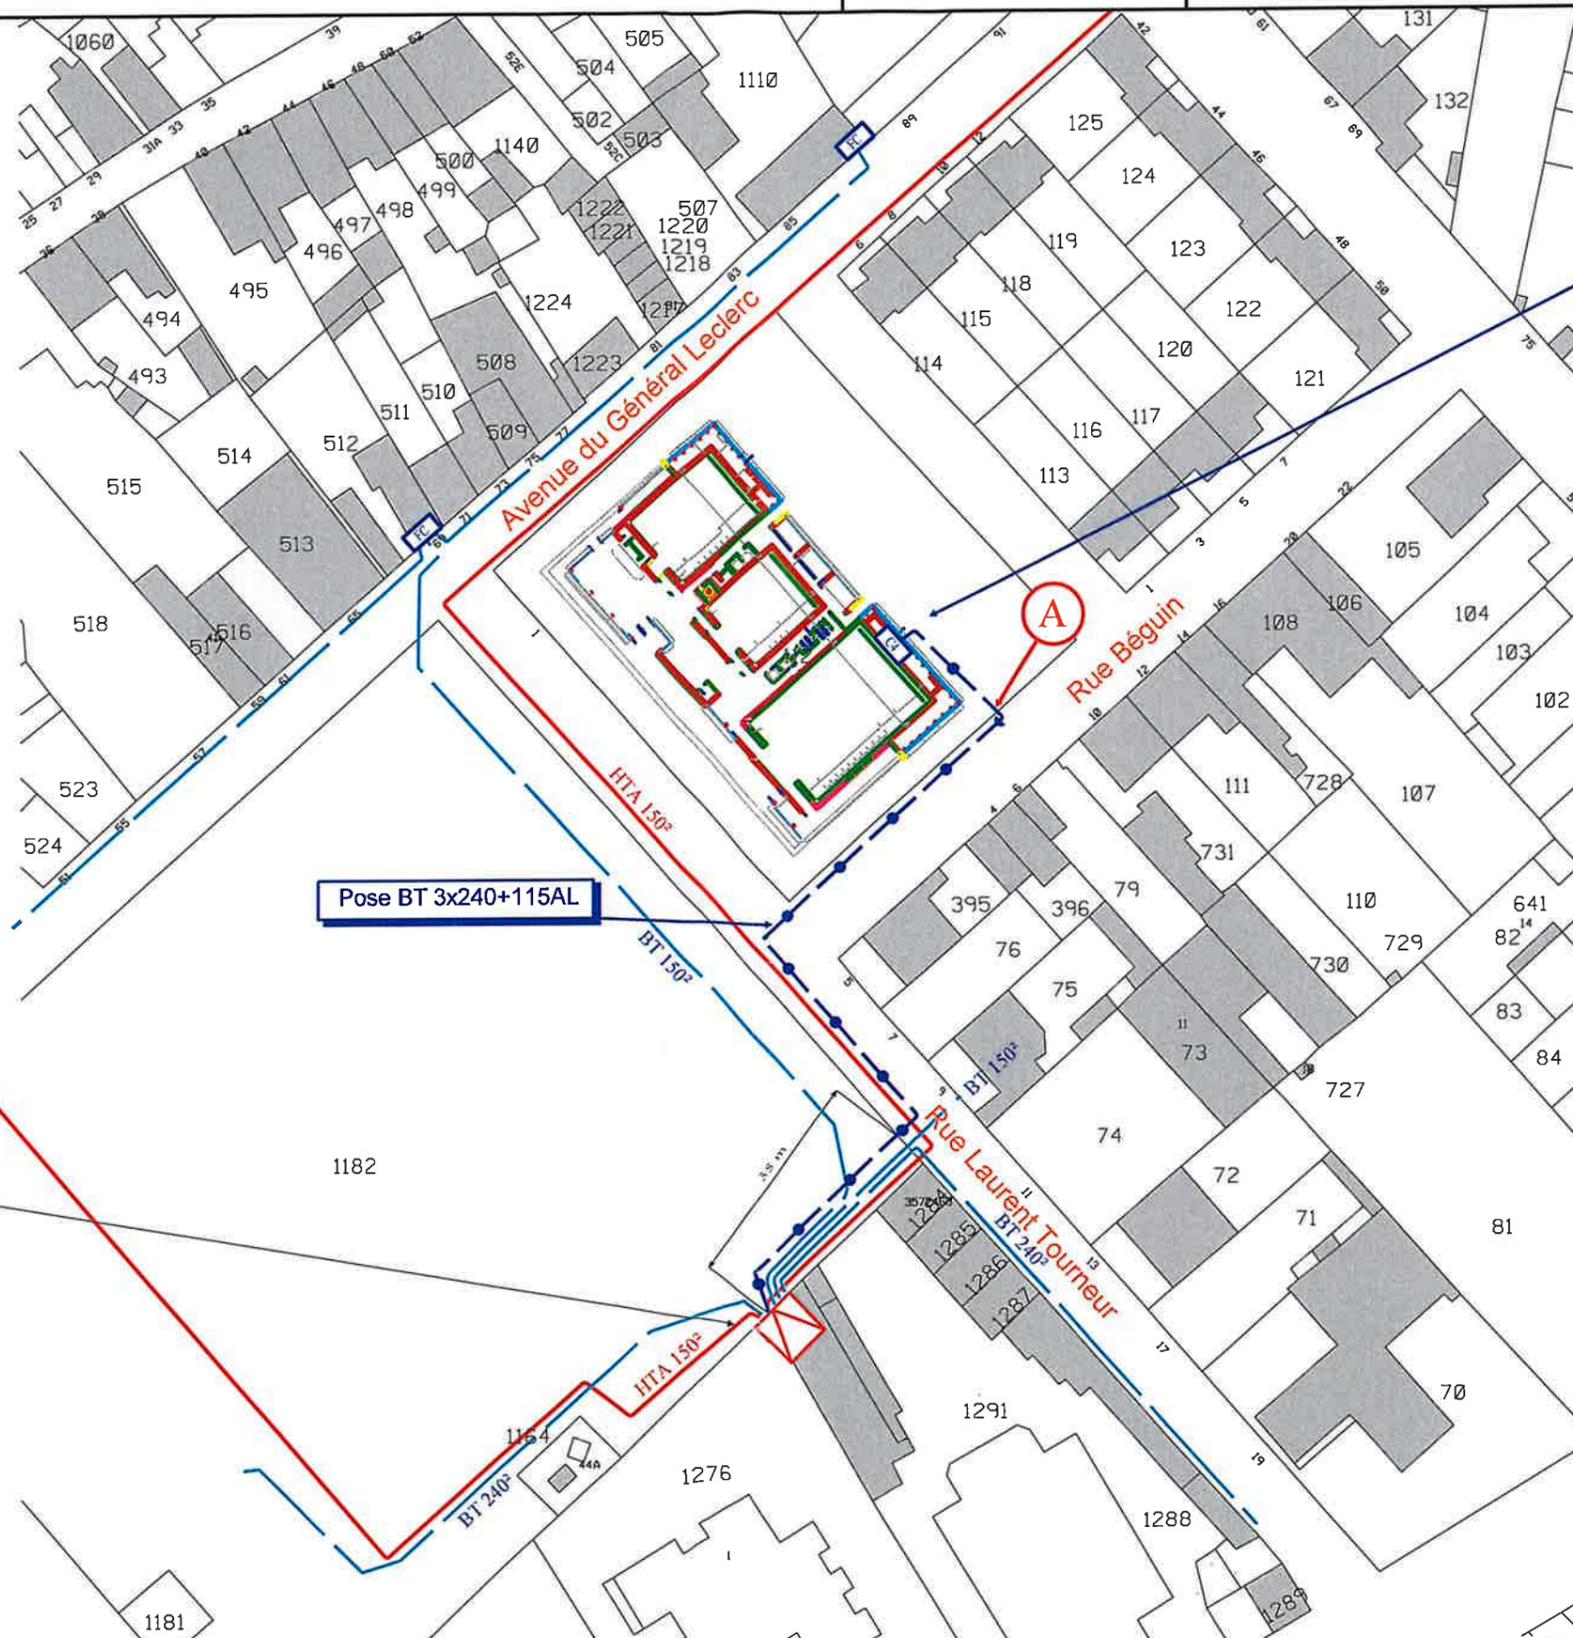

**C4**  
Pose :  
Armoire type 2 +  
Platine C4 - 200A  
1 Raccdt BT 3x240+115AL  
MTN

De A à C4 :  
TPC 160 longueur 27m  
posé par le client en domaine privé

Pose BT 3x240+115AL

**(P)**  
Poste CB "VOYER" existant  
GDO N° 17347P0016  
Existant :  
2 Raccordements HTA 150kV  
DEPOSE :  
Tableau TUR existant  
POSE :  
1 TIPI 8 départs  
1 raccordement BT 3x240+115AL  
Reprise départs BT existants sur TIPI

DATE ET SIGNATURE