

Département de la Charente-Maritime  
Commune de Saint Jean d'Angély

Propriété de la C.D.C. des Vals de Saintonge  
et de la Commune de Saint Jean d'Angély

Lieudit : " Plantis Tesseron "

Cadastre : Section ZR n° 101, 100, 3 et 42


## PROJET D'IMPLANTATION

Echelle : 1/2000


Echelle graphique :

0 40 100m

Format d'édition : A3

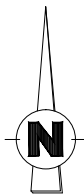

GÉOMÈTRE-EXPERT  
CONSEILLER VALORISER GARANTIR

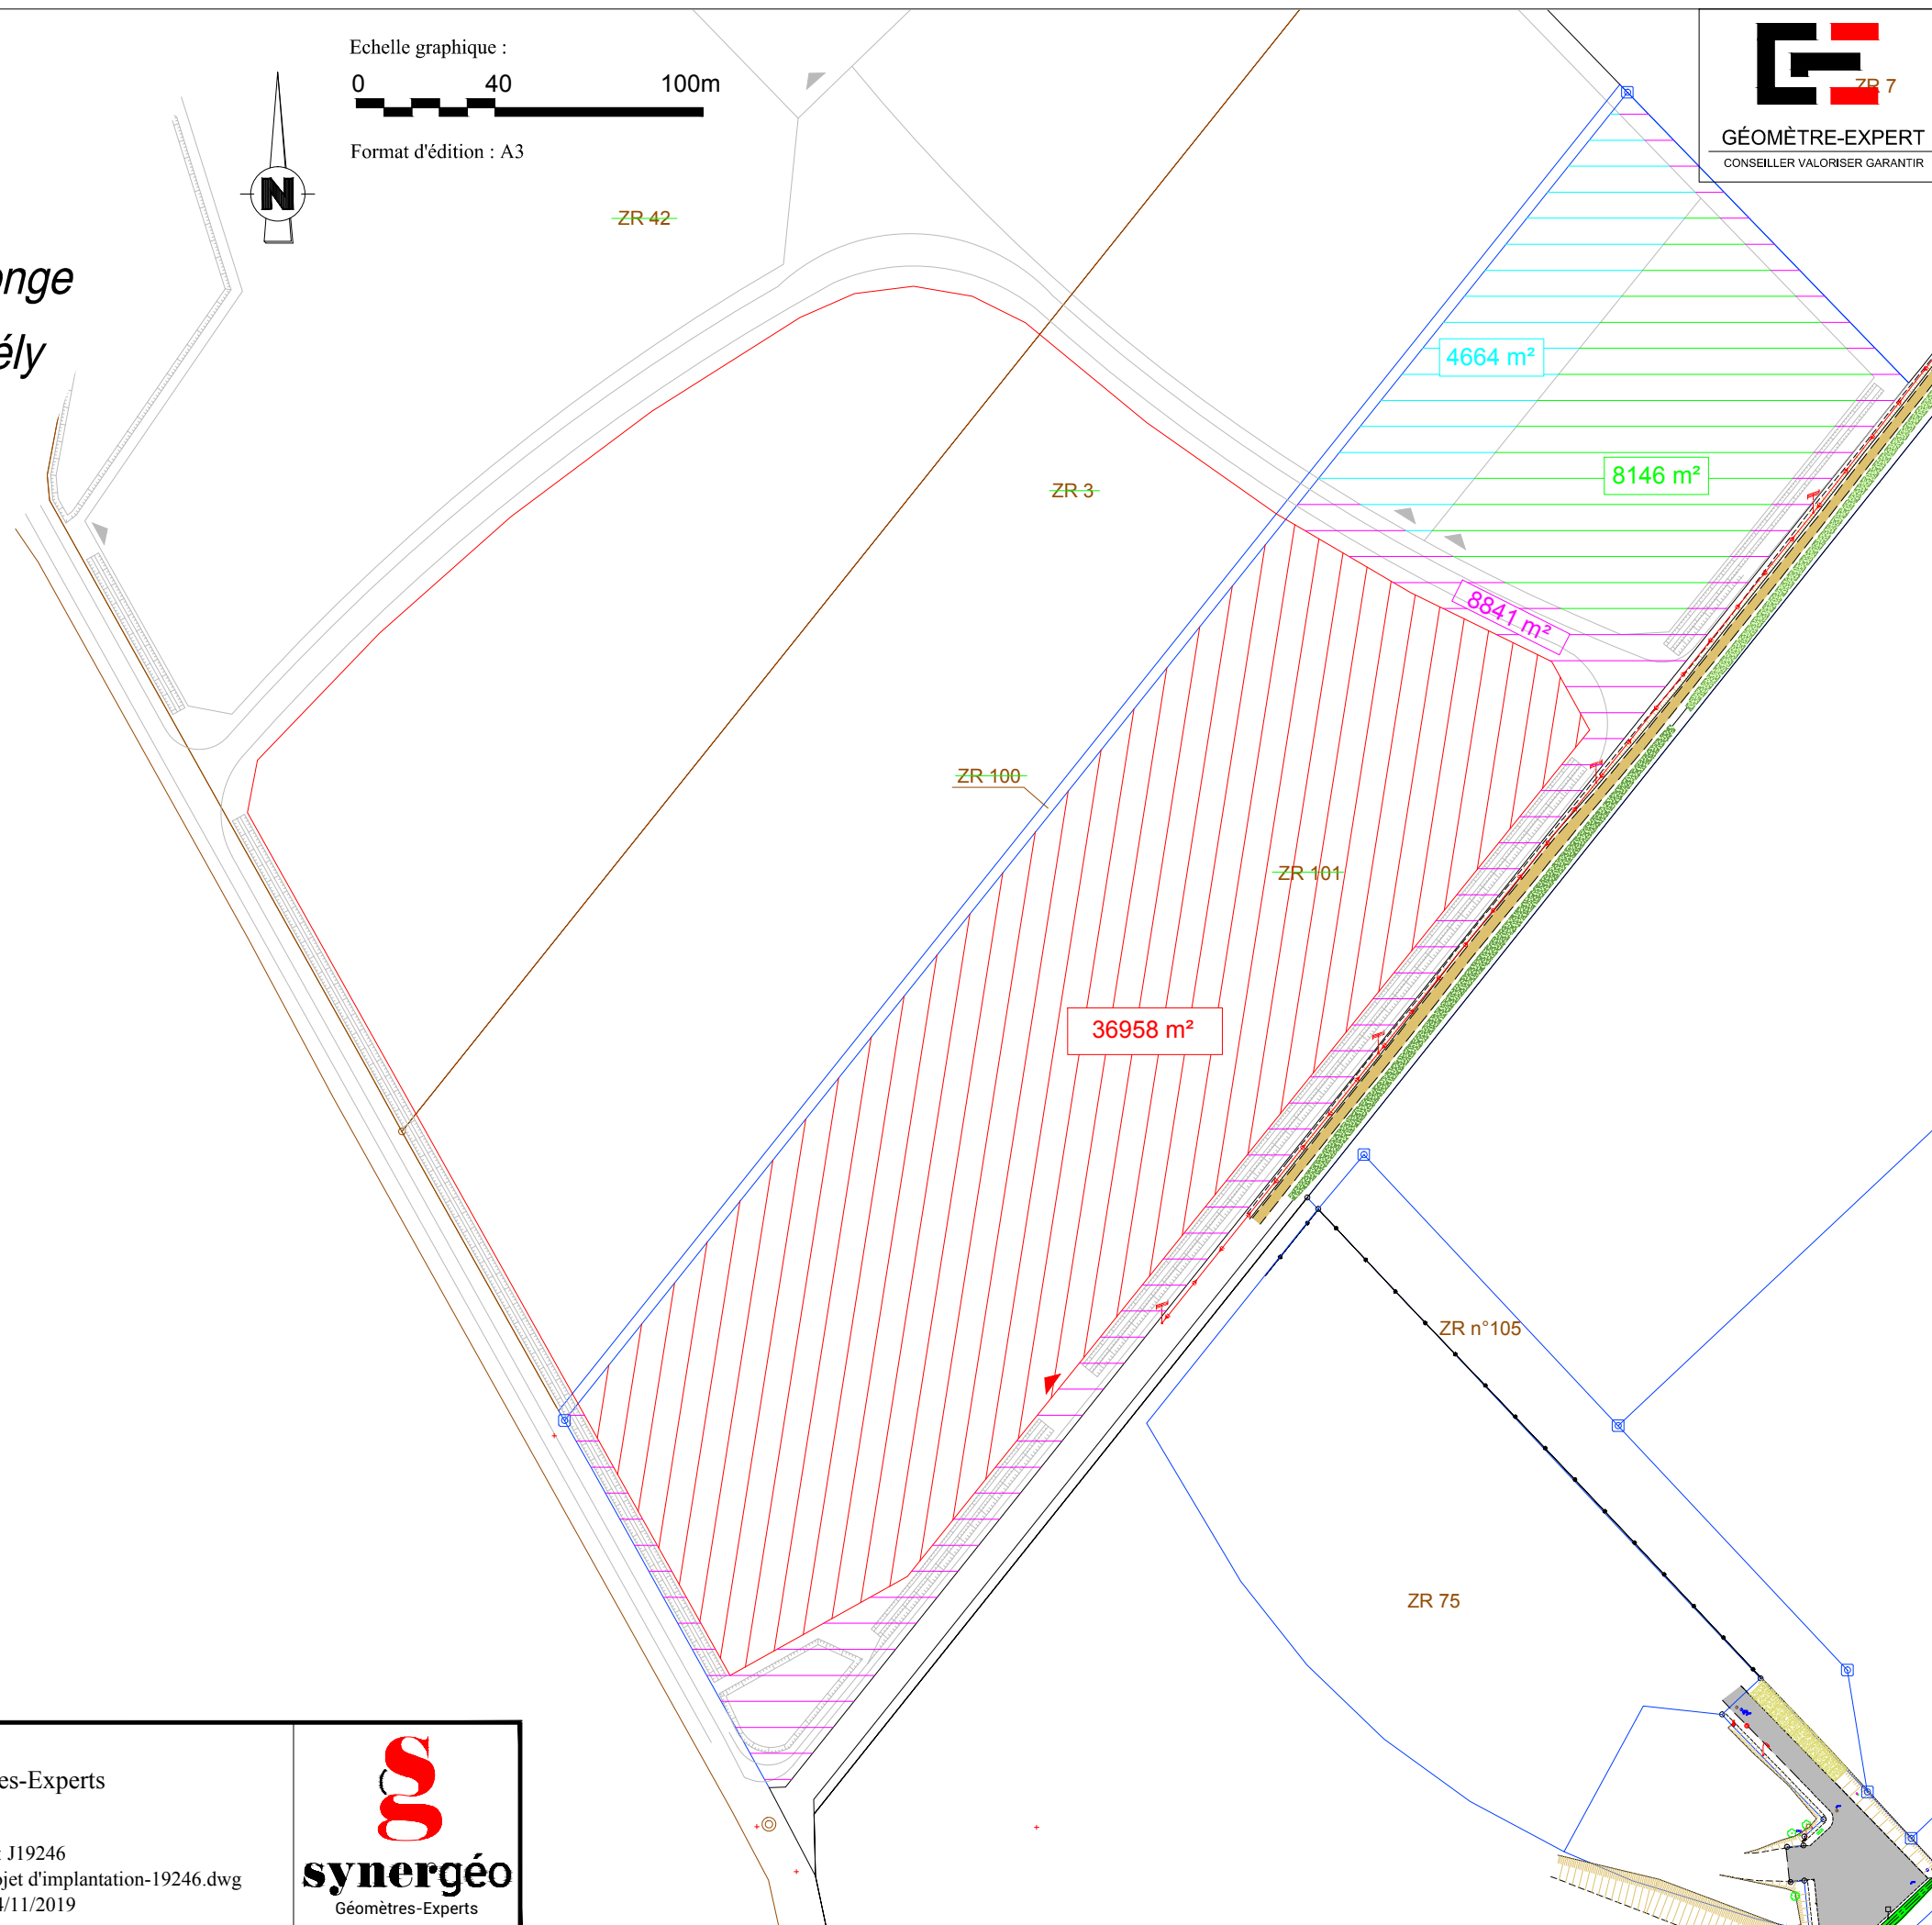

### LEGENDE

- Limite
- Division parcellaire
- Borne existante
- Piquets bois à implanter
- Application cadastrale ne valant en aucun cas limite de propriété, pour être définitive la limite doit faire l'objet d'un bornage contradictoire par le Géomètre-Expert.
- Bord Chaussée
- Talus

SYNERGÉO

Thierry GILLOOTS - Stéphane MARCHYLLIE - Erick MECHAIN - Géomètres-Experts  
Sandrine BAULAND - Urbaniste

3 Boulevard Jacques Caillaud - 17400 SAINT-JEAN-D'ANGELY

Tel : 05 46 32 13 50 - Fax : 05 46 32 53 84

email : stj@syner-geo.fr

Dossier : J19246

Réf : Projet d'implantation-19246.dwg

Date : 04/11/2019

**synergéo**  
Géomètres-Experts