



PREFECTURE DE LA CHARENTE MARITIME
 Direction des Collectivités et de la Citoyenneté
 Bureau de la réglementation générale et des élections
 38, rue Réaumur – CS 70000
 17017 LA ROCHELLE Cedex 01

Saint Jean d'Angély, le 27 Décembre 2018

Objet : Demande de délivrance d'un arrêté autorisant la création d'une chambre funéraire qui a pour objet de recevoir, avant l'inhumation ou la crémation, le corps des personnes décédées

Lettre recommandée avec AR

Monsieur le Préfet,


Pour faire suite à la demande de plus en plus pressante d'un nombre important de familles de Saint Jean d'Angély et ses alentours, nous sollicitons de votre bienveillance l'étude du dossier ci-joint portant sur la création d'une chambre funéraire sise : 98 faubourg d'Aunis à Saint Jean d'Angély, conformément à l'article L361.19 alinéa 1^{er} du code des communes et à l'article R361.35

Vous priant de trouver à ce sujet les documents suivants en 5 exemplaires :

- Un avant-projet sommaire comprenant un plan des façades du futur bâtiment ainsi qu'un plan de distribution de l'intérieur de la chambre funéraire ;
- Un plan de masse et un plan de situation ;
- Une notice explicative établissant la conformité du bâtiment avec les prescriptions réglementaires ;
- Un projet d'avis au public détaillant les modalités du projet envisagé à publier, par nos soins, selon votre autorisation dans deux journaux régionaux ou locaux.

Vous remerciant à l'avance de votre compréhension sur ce projet,

Recevez, Monsieur le Préfet, l'expression de nos plus cordiales salutations.

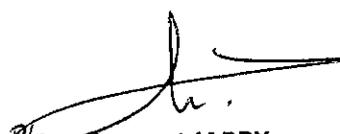
 Pfa Laurent JARRY
 Gérant

Nous contacter :

25, rue de l'Hôtel de Ville
 17400 SAINT JEAN D'ANGELY
 Tél : 05.46.59.69.69
pfa-sjda@orange.fr

3, Impasse des Acacias
 79360 BEAUVOIR SUR NIORT
 Tél : 05.49.09.69.69
pfa-bsn@orange.fr

13 place Aristide Briand
 17470 AULNAY
 Tél : 05.46.58.21.15
pfa-aulnay@orange.fr

AVIS AU PUBLIC
PROJET DE CRÉATION D'UNE CHAMBRE FUNÉRAIRE
A SAINT JEAN d'ANGÉLY

OPÉRATEURS : POMPES FUNÈBRES ANGÉRIENNES dont le siège social est situé au
25 rue de l'Hôtel de Ville – 17400 SAINT JEAN D'ANGÉLY

Objet : Création d'une chambre funéraire, sise 98 Faubourg d'Aunis à Saint Jean d'Angély (sur la parcelle cadastrée section AA n° 0074), ouverte à tous les opérateurs de Pompes Funèbres habilités par l'autorité préfectorale et mandatés par une famille.

Le projet consiste à l'aménagement d'un bâtiment existant avec façades en bardage recomposé et construction à l'arrière d'une extension réservée aux personnels pour une superficie totale de 186,49 m2.

La Chambre funéraire comprend :

- Aménagement intérieur : Un accueil public de 19.68 m2 avec sanitaires (un wc + lave-mains), trois salons de présentation de corps pour une superficie totale de 43.37 m2 et une partie technique avec salle de préparation des corps de 29.17 m2 dont sanitaires vestiaires réservés + garage (79.69 m2).
- Aménagement extérieur : Un accès au public avec parking composé de 18 places de stationnements dont deux pour les personnes à mobilité réduite.

Cette création est soumise à décision préfectorale après consultation du conseil municipal concerné et avis du conseil départemental de l'environnement, des risques sanitaires et technologiques (CODERST).

- Date envisagée d'ouverture au public : Début Décembre 2019
- Horaires d'ouverture au Public : Du Lundi au Samedi de 8H30 à 20H00 / Aux professionnels : mêmes horaires avec possibles admissions d'urgence à tout moment.

ne valant pas plan d'exécution

PERNOT GAEL
Architecte-DPLG
n° régional : 740
n° général : 43723



A




B



C


Cadastre 1/1500

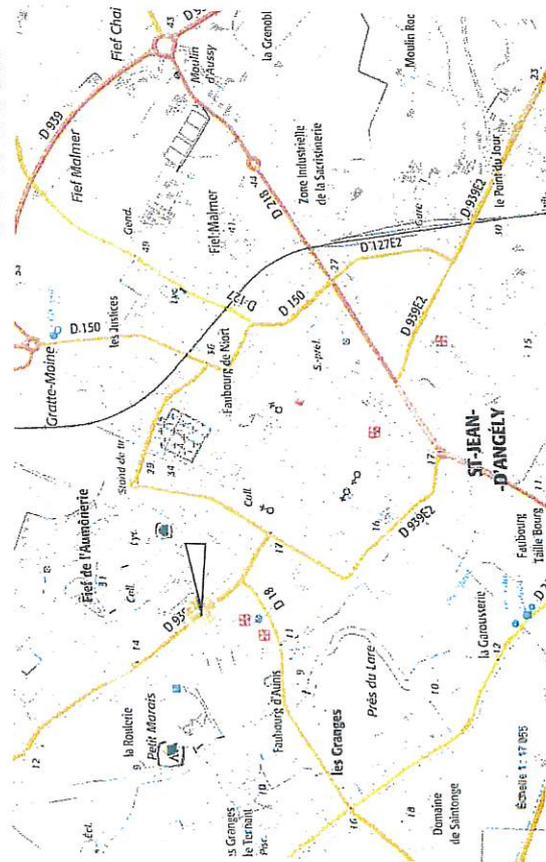

RCHITECTE: Monsieur PERNOT GAEL	CLIENT: Pompes Funèbres Angériennes	PROJET: Pompes Funèbres Angériennes	DOCUMENTS:
98 rue de Vigneubourg, Les consoudes, 17510, VIMAX	25 rue de l'hotel de ville, 17400 saint-Jean d'Angely	98 faubourg d'Aunis, 17400 Saint-Jean d'Angely.	ECHÉLLE:

APS ne valant pas plan d'exécution

PERNOT GAIL
 Architecte-DPLG
 17400 Saint-Jean d'Angely
 N° régional : 740
 N° SIRET : 43723

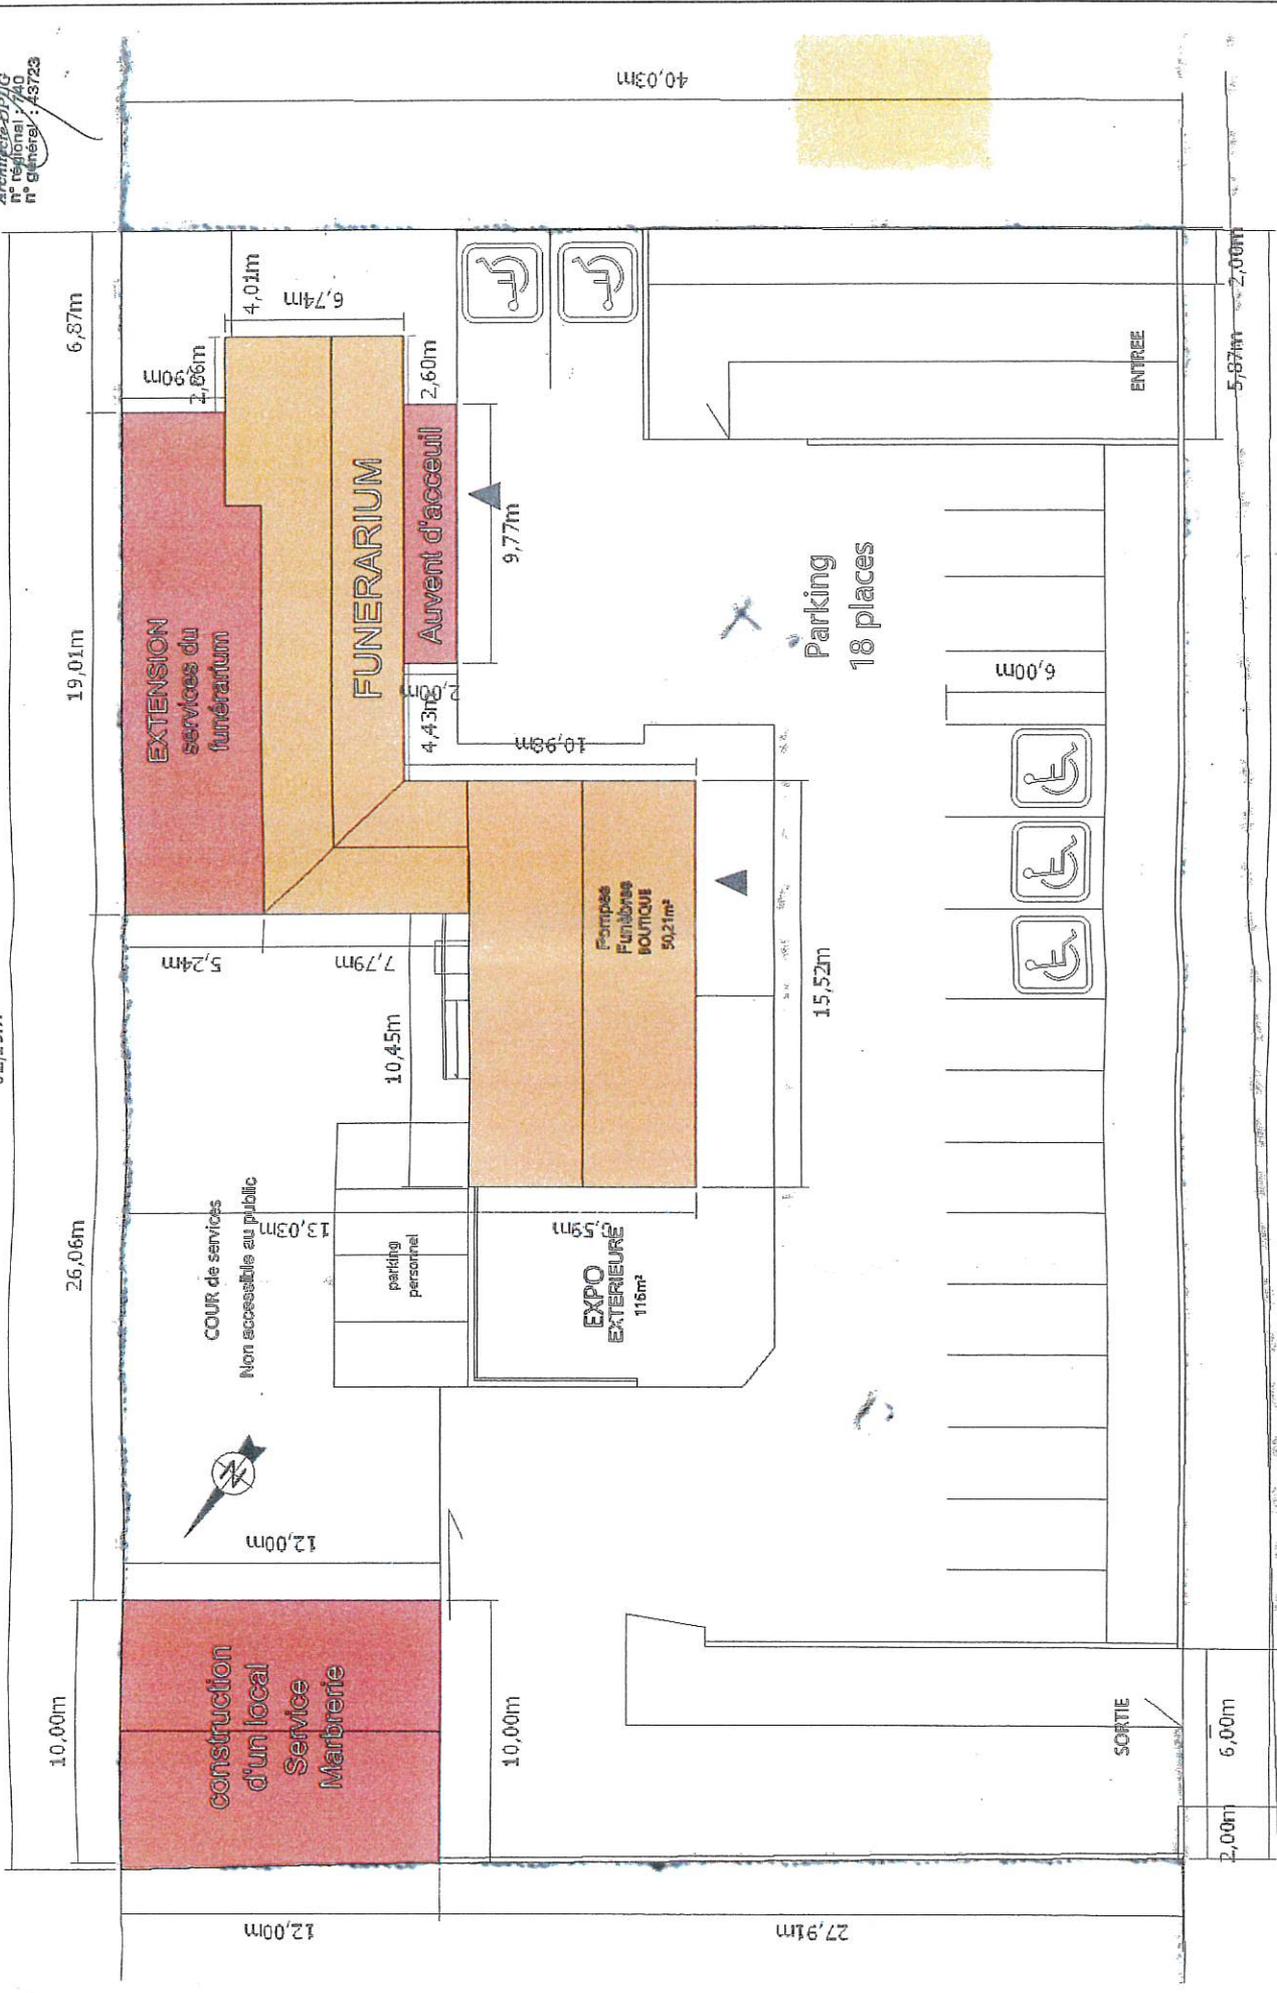

ARCHITECTE: Monsieur PERNOT GAIL 9 rue de Vireaubourg, Les consoudes, 17510, VINAX	CLIENT: Pompes Funèbres Angériennes 25 rue de l'hotel de ville, 17400 saint-Jean d'Angely	PROJET: Pompes Funèbres Angériennes 98 faubourg d'Aunis, 17400 Saint-Jean d'Angely	DOCUMENTS: PLAN MASSE PROJET ECHELLE: 1/200
---	--	---	--