

Adresse des travaux : MAISON ROUGE
Section : ZR Parcelle(s) : 11 - 25 - 110
Nom et Adresse du Propriétaire : Commune de Saint Jean d'Angely
Mairie Place de l'Hotel de Ville
17400 SAINT JEAN D'ANGELEY


Observation(s) :

Tél. :

LEGENDE

-  HTA aérienne existante conservée
-  HTA aérienne à supprimer
-  HTA aérienne à modifier
-  HTA souterraine à poser
-  HTA souterraine existante
-  BT souterraine à poser
-  BT aérienne existante conservée
-  Transformateur à implanter
-  Poteau ERDF à implanter
-  Poteau ERDF existant conservé
-  Poteau ERDF à supprimer

- Plan cadastral au 1/2000

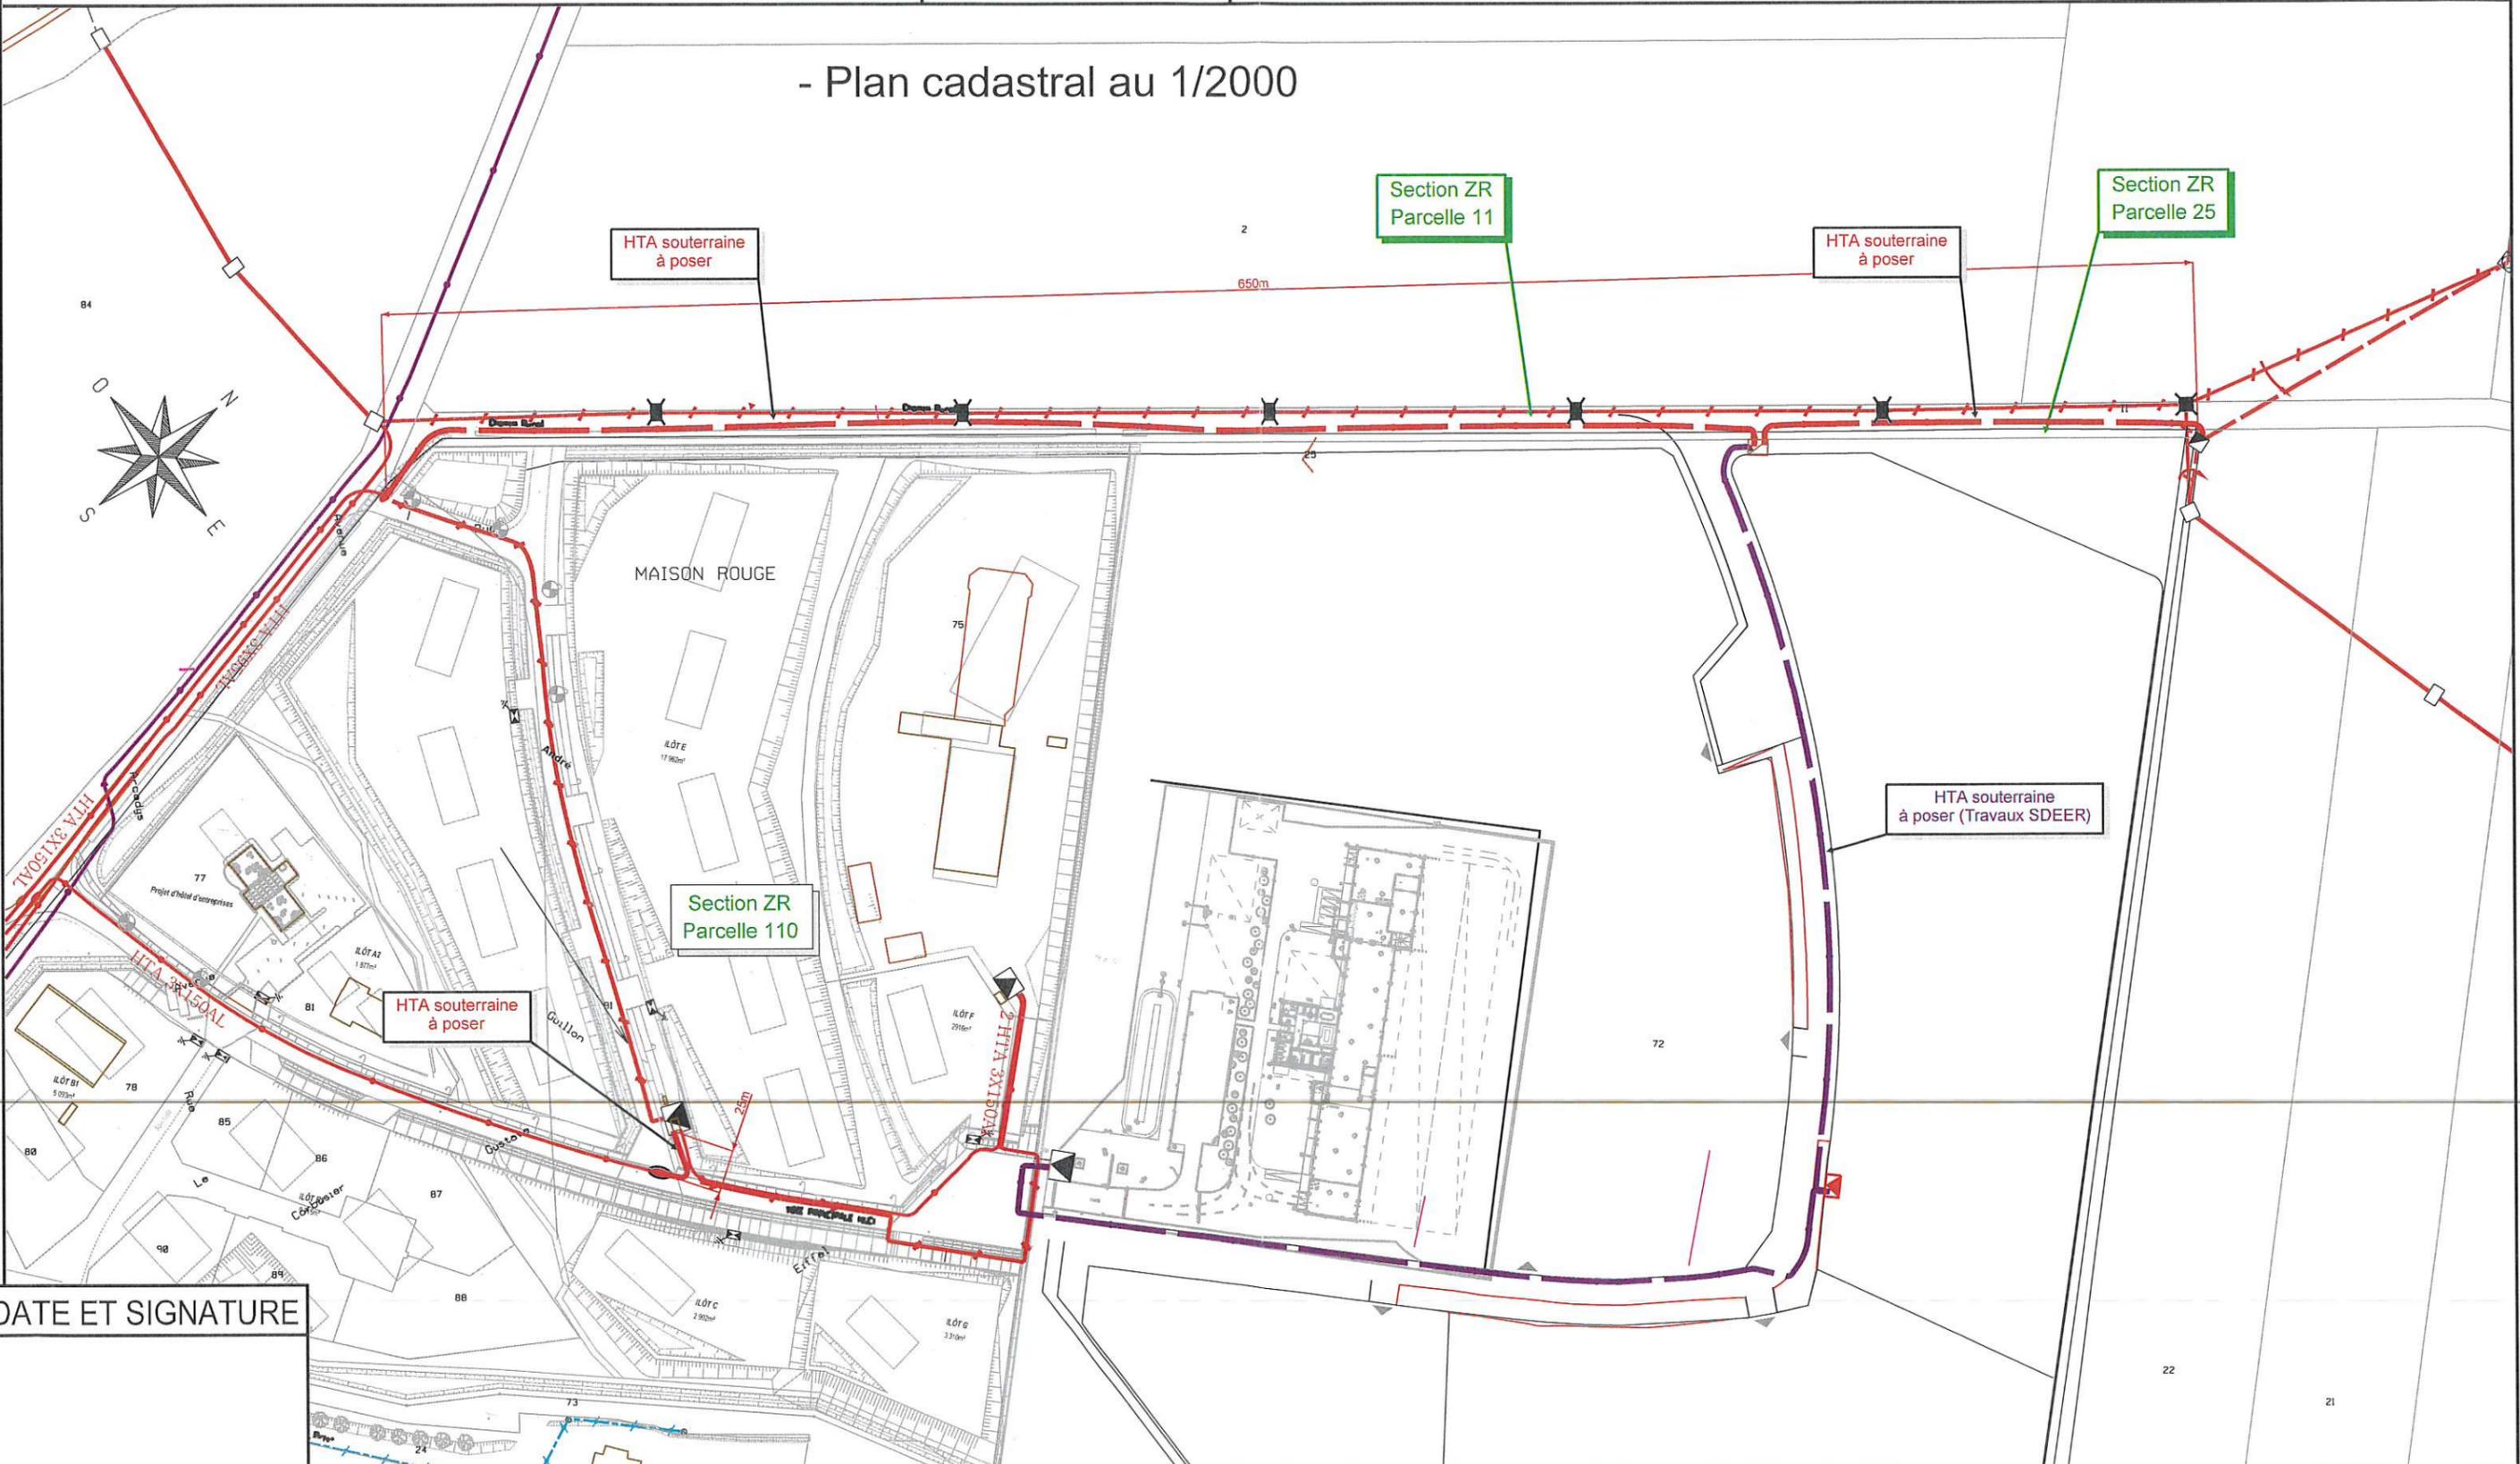

DATE ET SIGNATURE