

017-211703475-20211209-2021-10
Requêtes Publiques
Département CHARENTE-MARITIME
12/2021
10/12/2021

DIRECTION GÉNÉRALE DES FINANCES PUBLIQUES

EXTRAIT DU PLAN CADASTRAL

Le plan visualisé sur cet extrait est géré par le centre des impôts foncier suivant :
Pôle Topographique et de Gestion Cadastreale
26 Avenue de Fétilly Réception sur RDV
17020
17020 La Rochelle Cédex 1
tél. 05.46.30.68.04 -fax
ptgc.170.la-rochelle@dgfip.finances.gouv.fr

Cet extrait de plan vous est délivré par :

cadastre.gouv.fr


Commune :
ST JEAN D'ANGELY

Section : AX
Feuille : 000 AX 01

Échelle d'origine : 1/1000
Échelle d'édition : 1/1000

Date d'édition : 25/02/2021
(fuseau horaire de Paris)

Coordonnées en projection : RGF93CC46
©2017 Ministère de l'Action et des Comptes publics

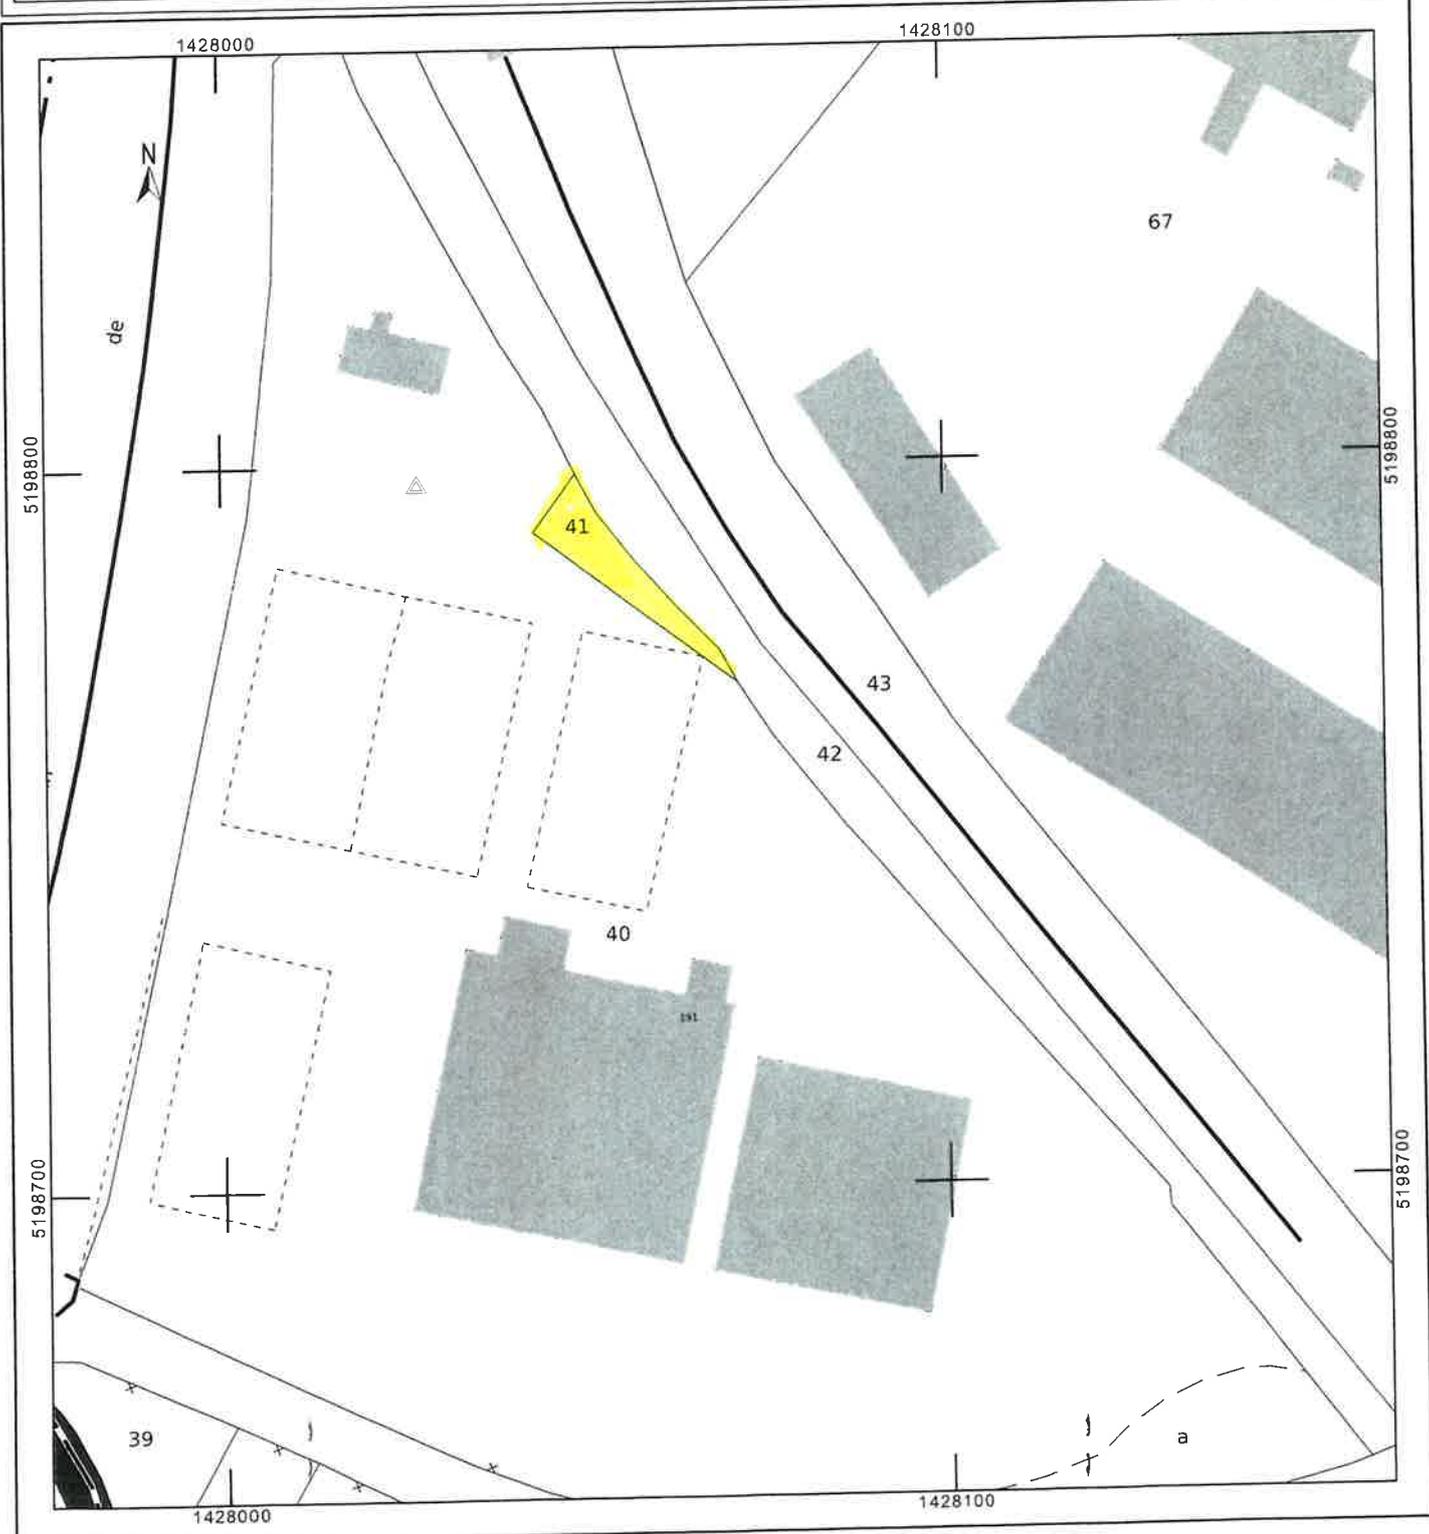

AR Prefecture

017-211703475-20211209-2021_12_D15 DE
Reçu le 10/12/2021
Publié le 10/12/2021

