


Département de la Charente-Maritime

Commune de Saint-Jean-d'Angély

Règlement Local de Publicité (RLP)

Arrêté le 30 juin 2022

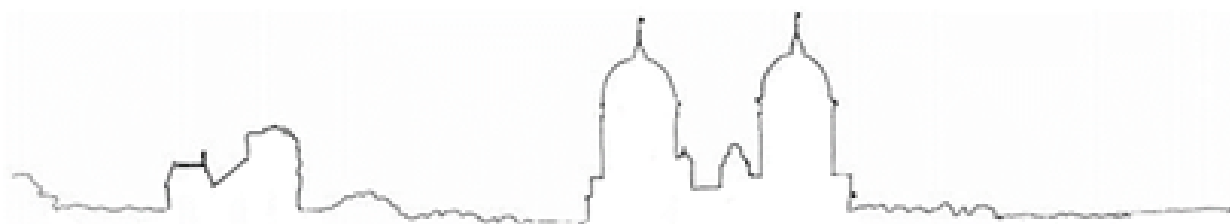


Annexe 1 : Plan de zonage

Vu pour être annexé à la délibération du
Conseil Municipal arrêtant le RLP et tirant
le bilan de la concertation

En date du 30 juin 2022

La Maire

AR Prefecture
017-211703475-20220630-2022_06_023-DE
Reçu le 01/07/2022
Publié le 01/07/2022

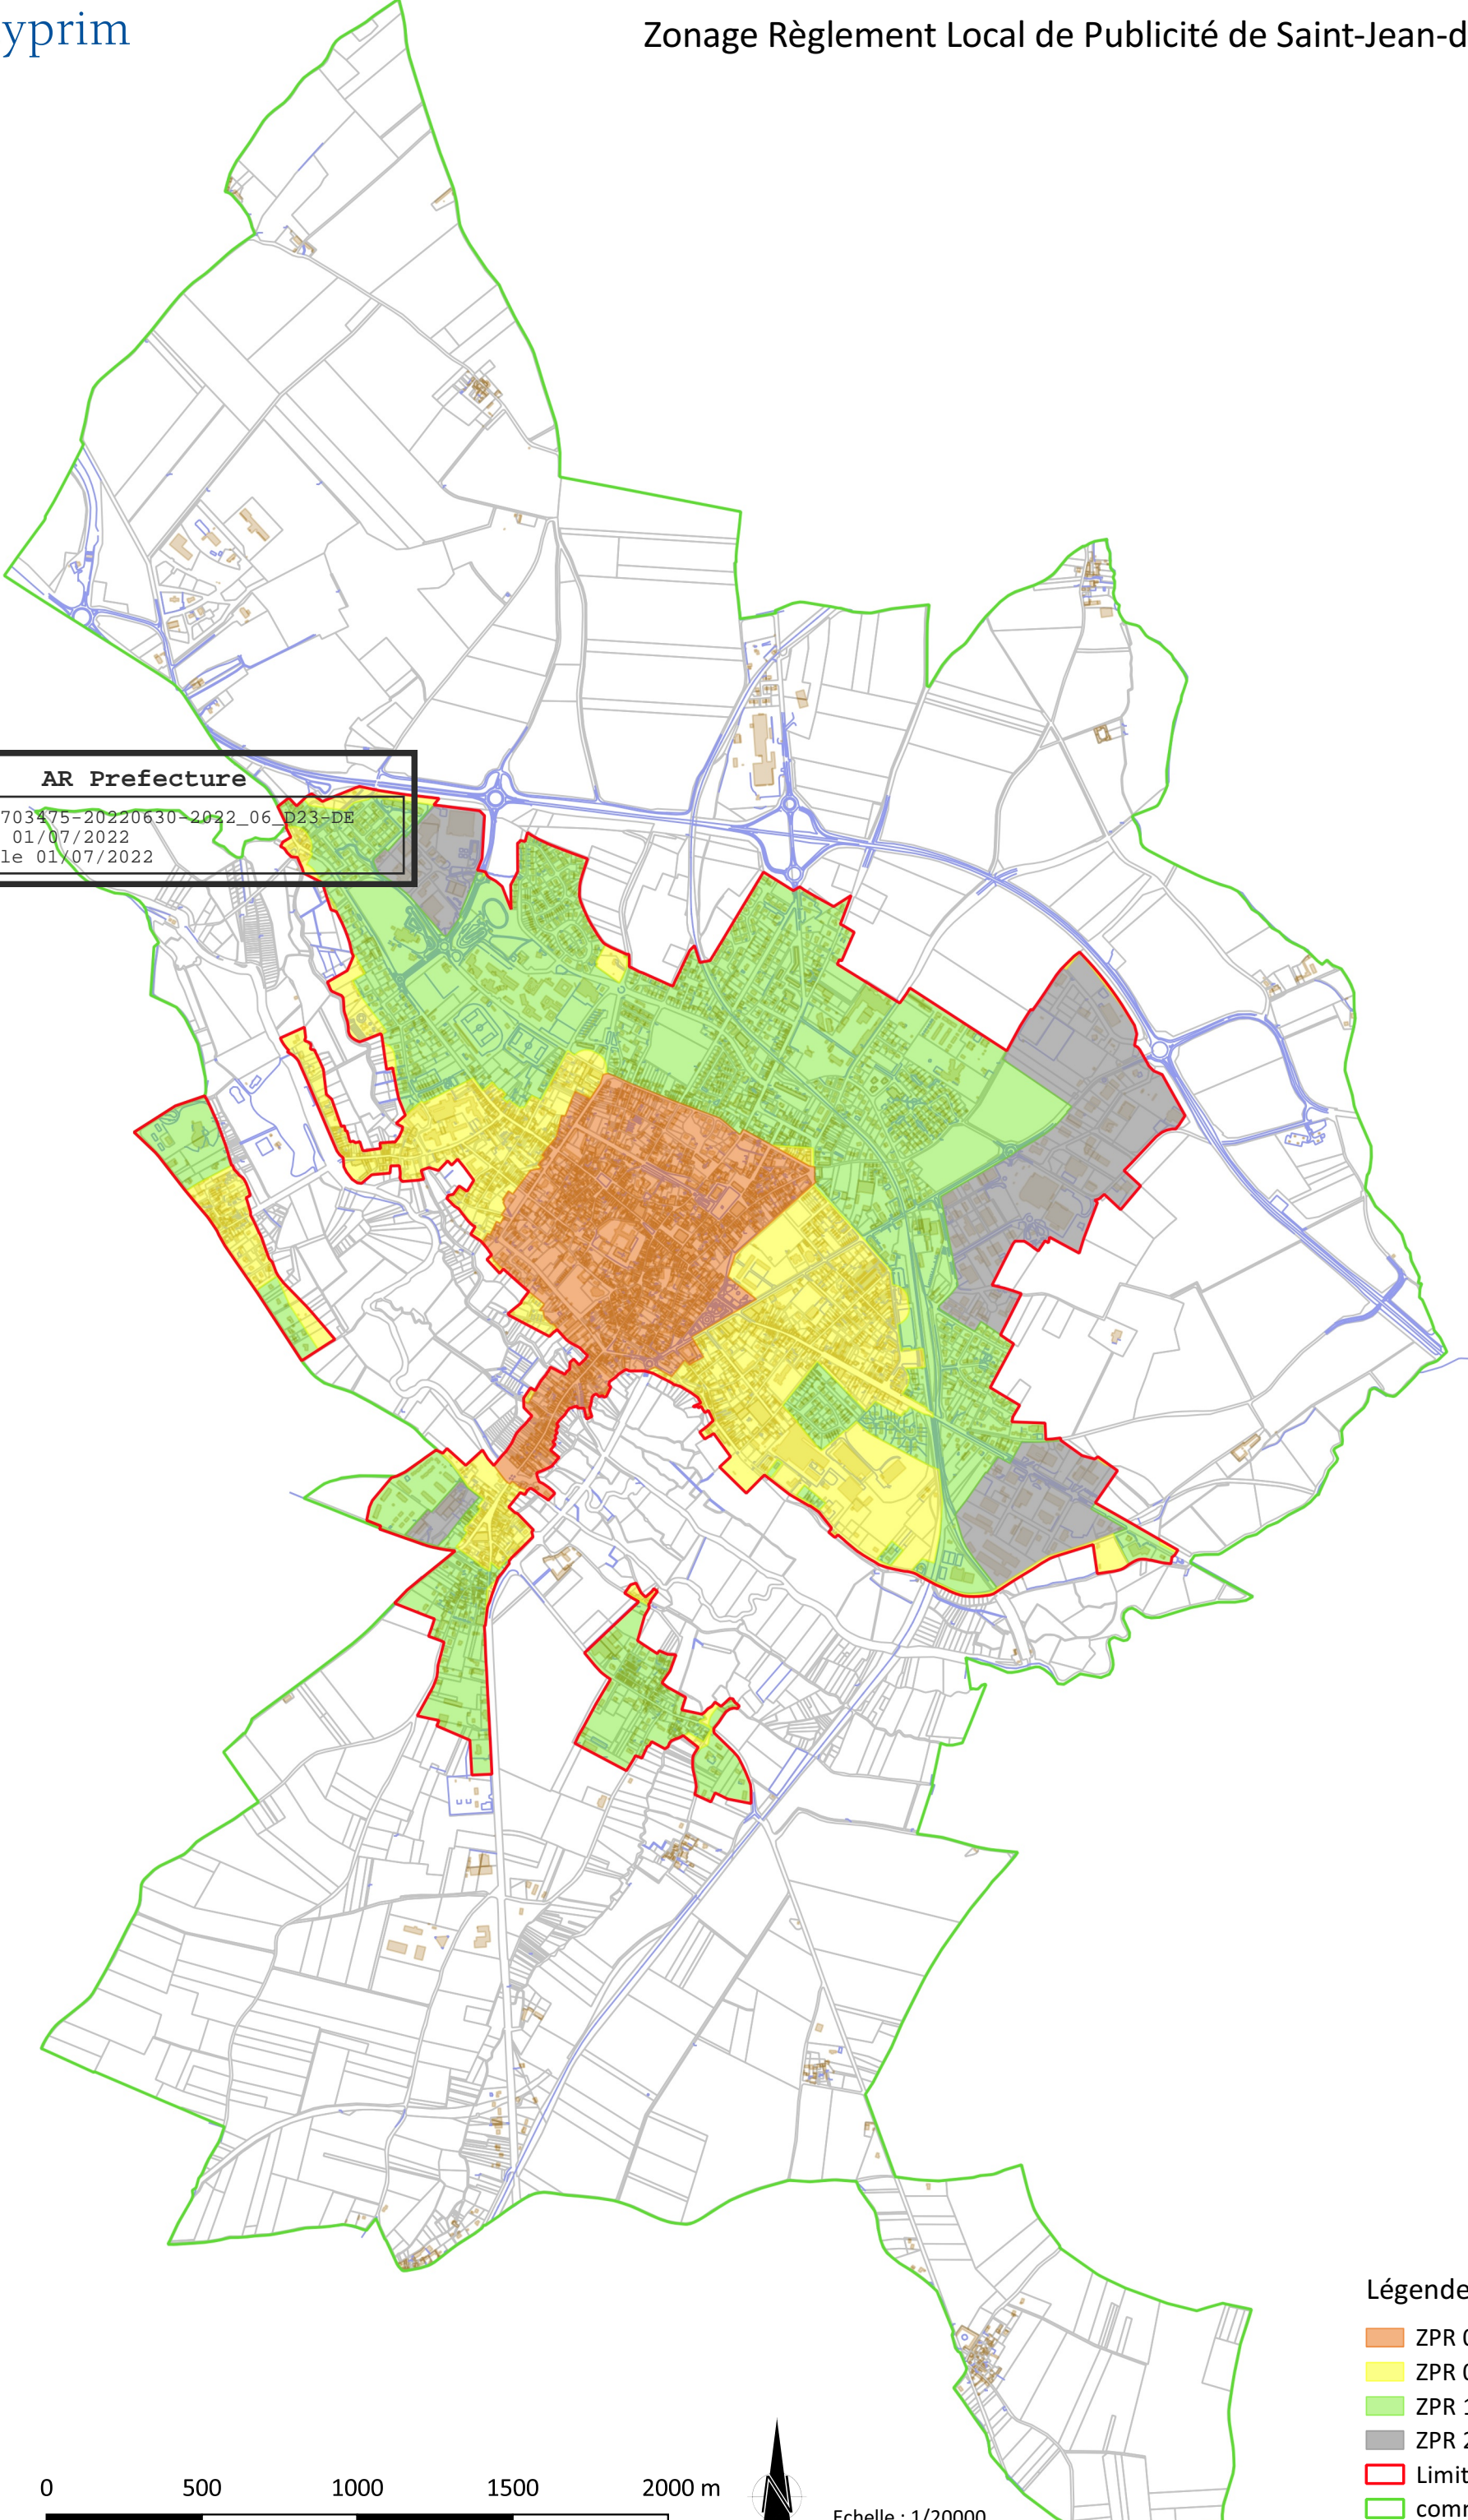

- Légende**
- ZPR 0
 - ZPR Obis
 - ZPR 1
 - ZPR 2
 - Limite des agglomérations
 - commune