

Département de la Charente-Maritime

Commune de SAINT JEAN D'ANGELY


Propriété de ATLANTIC AMENAGEMENT

Lieu-dit : " Porte de Niort "

Cadastre : Section AI n° 495, 496, 497 et 498

PLAN DE DIVISION

ECHELLE : 1/500

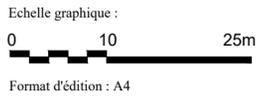

SYNERGEO
Thierry GILLOOTS - Stéphane MARCHYLLIE - Erick MECHAIN - Géomètres-Experts
Sandrine BAULAND - Urbaniste - Nicolas ROGER - Géomètre-Expert
3 Boulevard Jacques Caillaud - 17400 SAINT-JEAN-D'ANGELY
Tel : 05 46 32 13 50 - Fax : 05 46 32 53 84
email : stjean@syner-geo.fr

Dossier : J23023
Réf : Plan de Division.dwg
Date : 03/02/2023



Plan dressé à partir du plan topographique de SIT&A CONSEIL complétés par les relevés effectués par SARL SYNERGEO du 03/02/2023


(d)
Commune de SAINT JEAN D'ANGELY
contenance cadastrale : 1a 44
n° 498

(a)
Commune de SAINT JEAN D'ANGELY
contenance cadastrale : 26a 64
n° 495

(b)
Commune de SAINT JEAN D'ANGELY
contenance cadastrale : 21a 71
n° 496

(c)
Commune de SAINT JEAN D'ANGELY
contenance cadastrale : 4a 28
n° 497

LEGENDE	
	Limites de propriétés bornées le 13 Octobre 2022 par Sit&A Conseil
	Application cadastrale
	Clôture poteaux béton
	Division projetée
	Végétation / arbres
	Réseau EDF
	Signalisation verticale
	Réseau GDF
	Réseau eau potable
	Talus / fossé
	Lot (a) à détaché
	Lot (b) à détaché
	Lot (c) à détaché
	Lot (d) à détaché

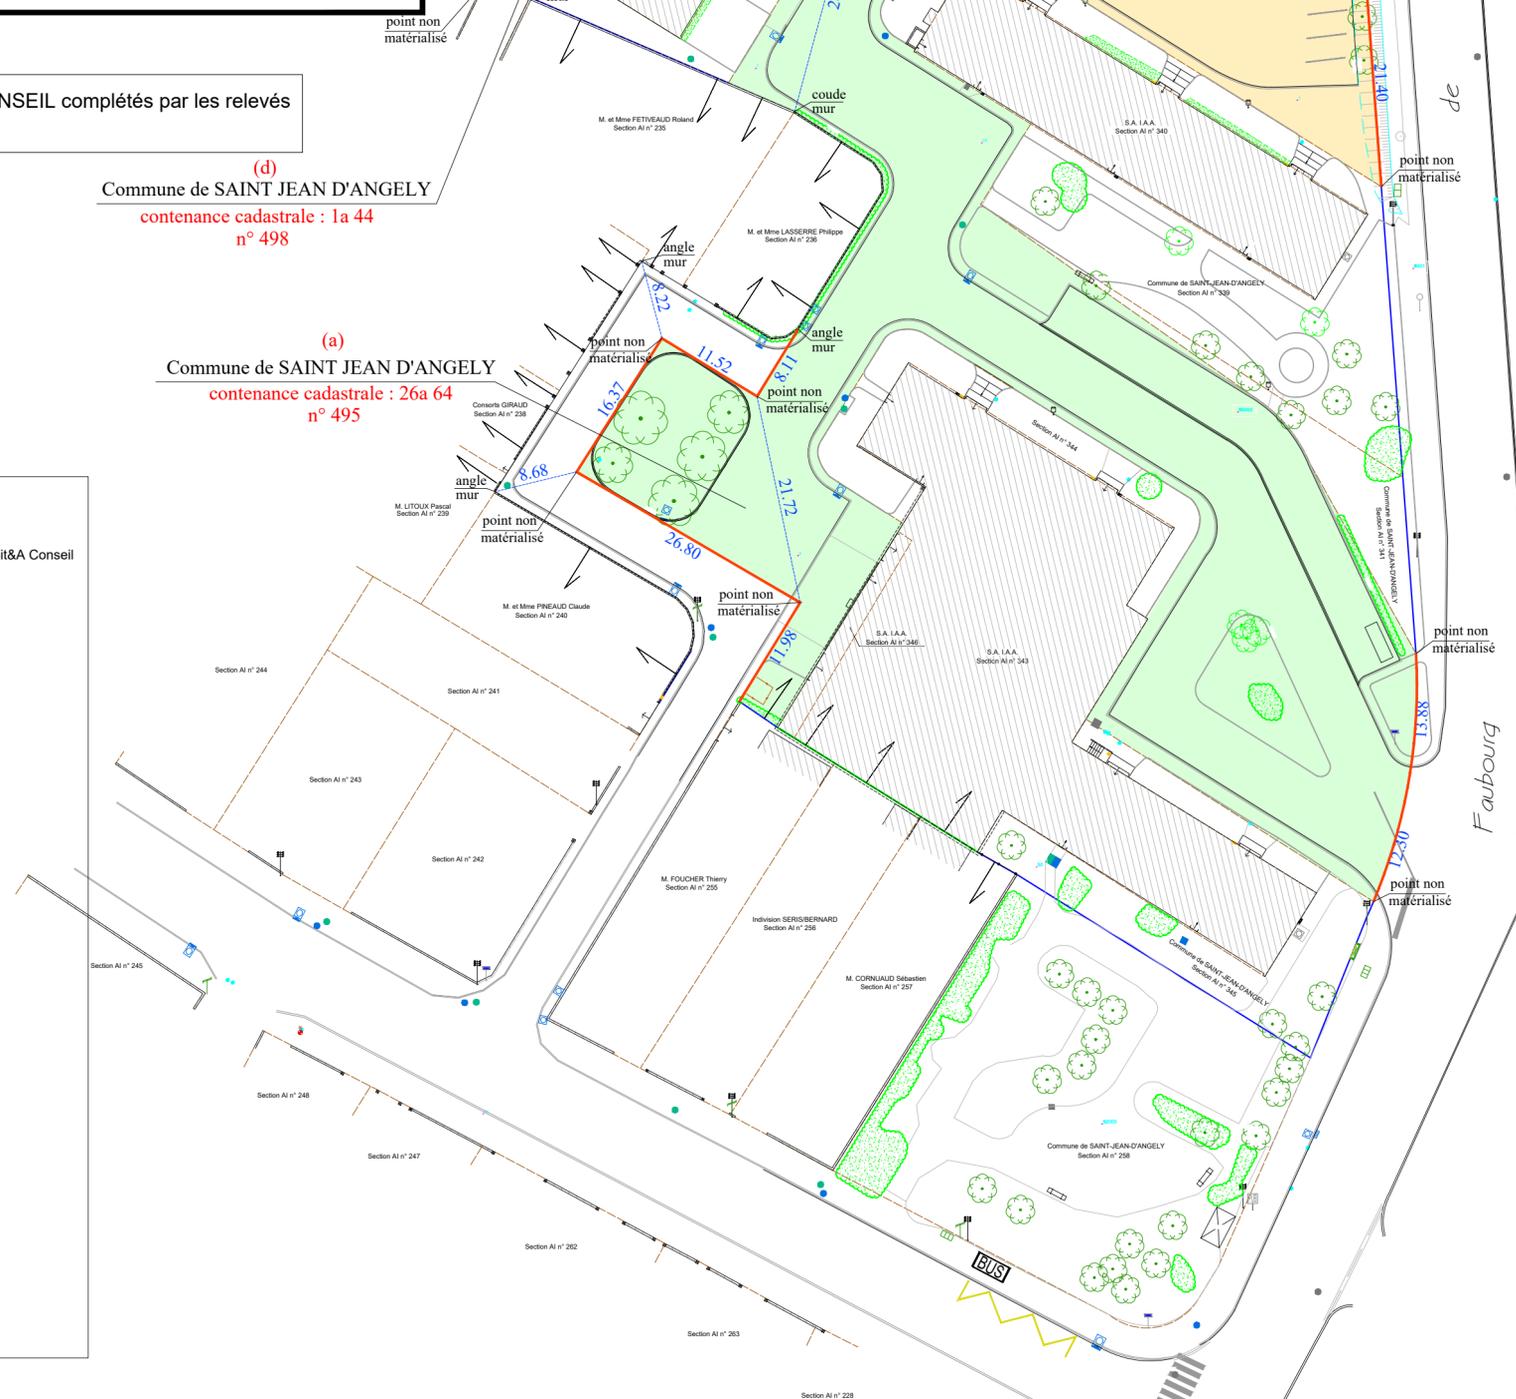

Niort

de

Faubourg

Section AI n° 228