

AR Prefecture  
017-211703475-20230928-2023\_09\_03-08  
Requ le 29/09/2023

**CHARENTE MARITIME**

**SAINT JEAN D'ANGELY**

■■■■■

Extension de la déchetterie à 25 bennes  
Plan d'Exécution  
VOIRIE - ASSAINISSEMENT

**EIFFAGE**  
Rue Eugène Brant  
17700 Sursignes

Plan topographique  Plan d'exécution   
Plan d'implantation  Plan de recouvrement

Echelle 1/200      Indice 2


Dessiné par	DATE	Modifications	Ind	Vérifié par	Date
RICHARD Q	31.08.2023	Création du Document	1		06 Septembre 2023
RICHARD Q	06.09.2023	Modification de l'emplacement des murs, ajout zone pompiers, redécoupage au projet de 4.00m en direction de l'ancien, positionnement du merton en fond de parcelle	2		
			3		
			4		
			5		
			6		
			7		

COORDONNEES :  Système RGF93 - CC48  
 Système indépendant

DOSSIER N° :  
INFO : Plan d'Exécution

**cyclad**  
Tous les déchets ont de l'avenir  
CS70019 - 1 rue Julie et Maurice MARCOU  
17700 Sursignes  
Tél. 05 48 07 16 66

**la Charente Maritime**

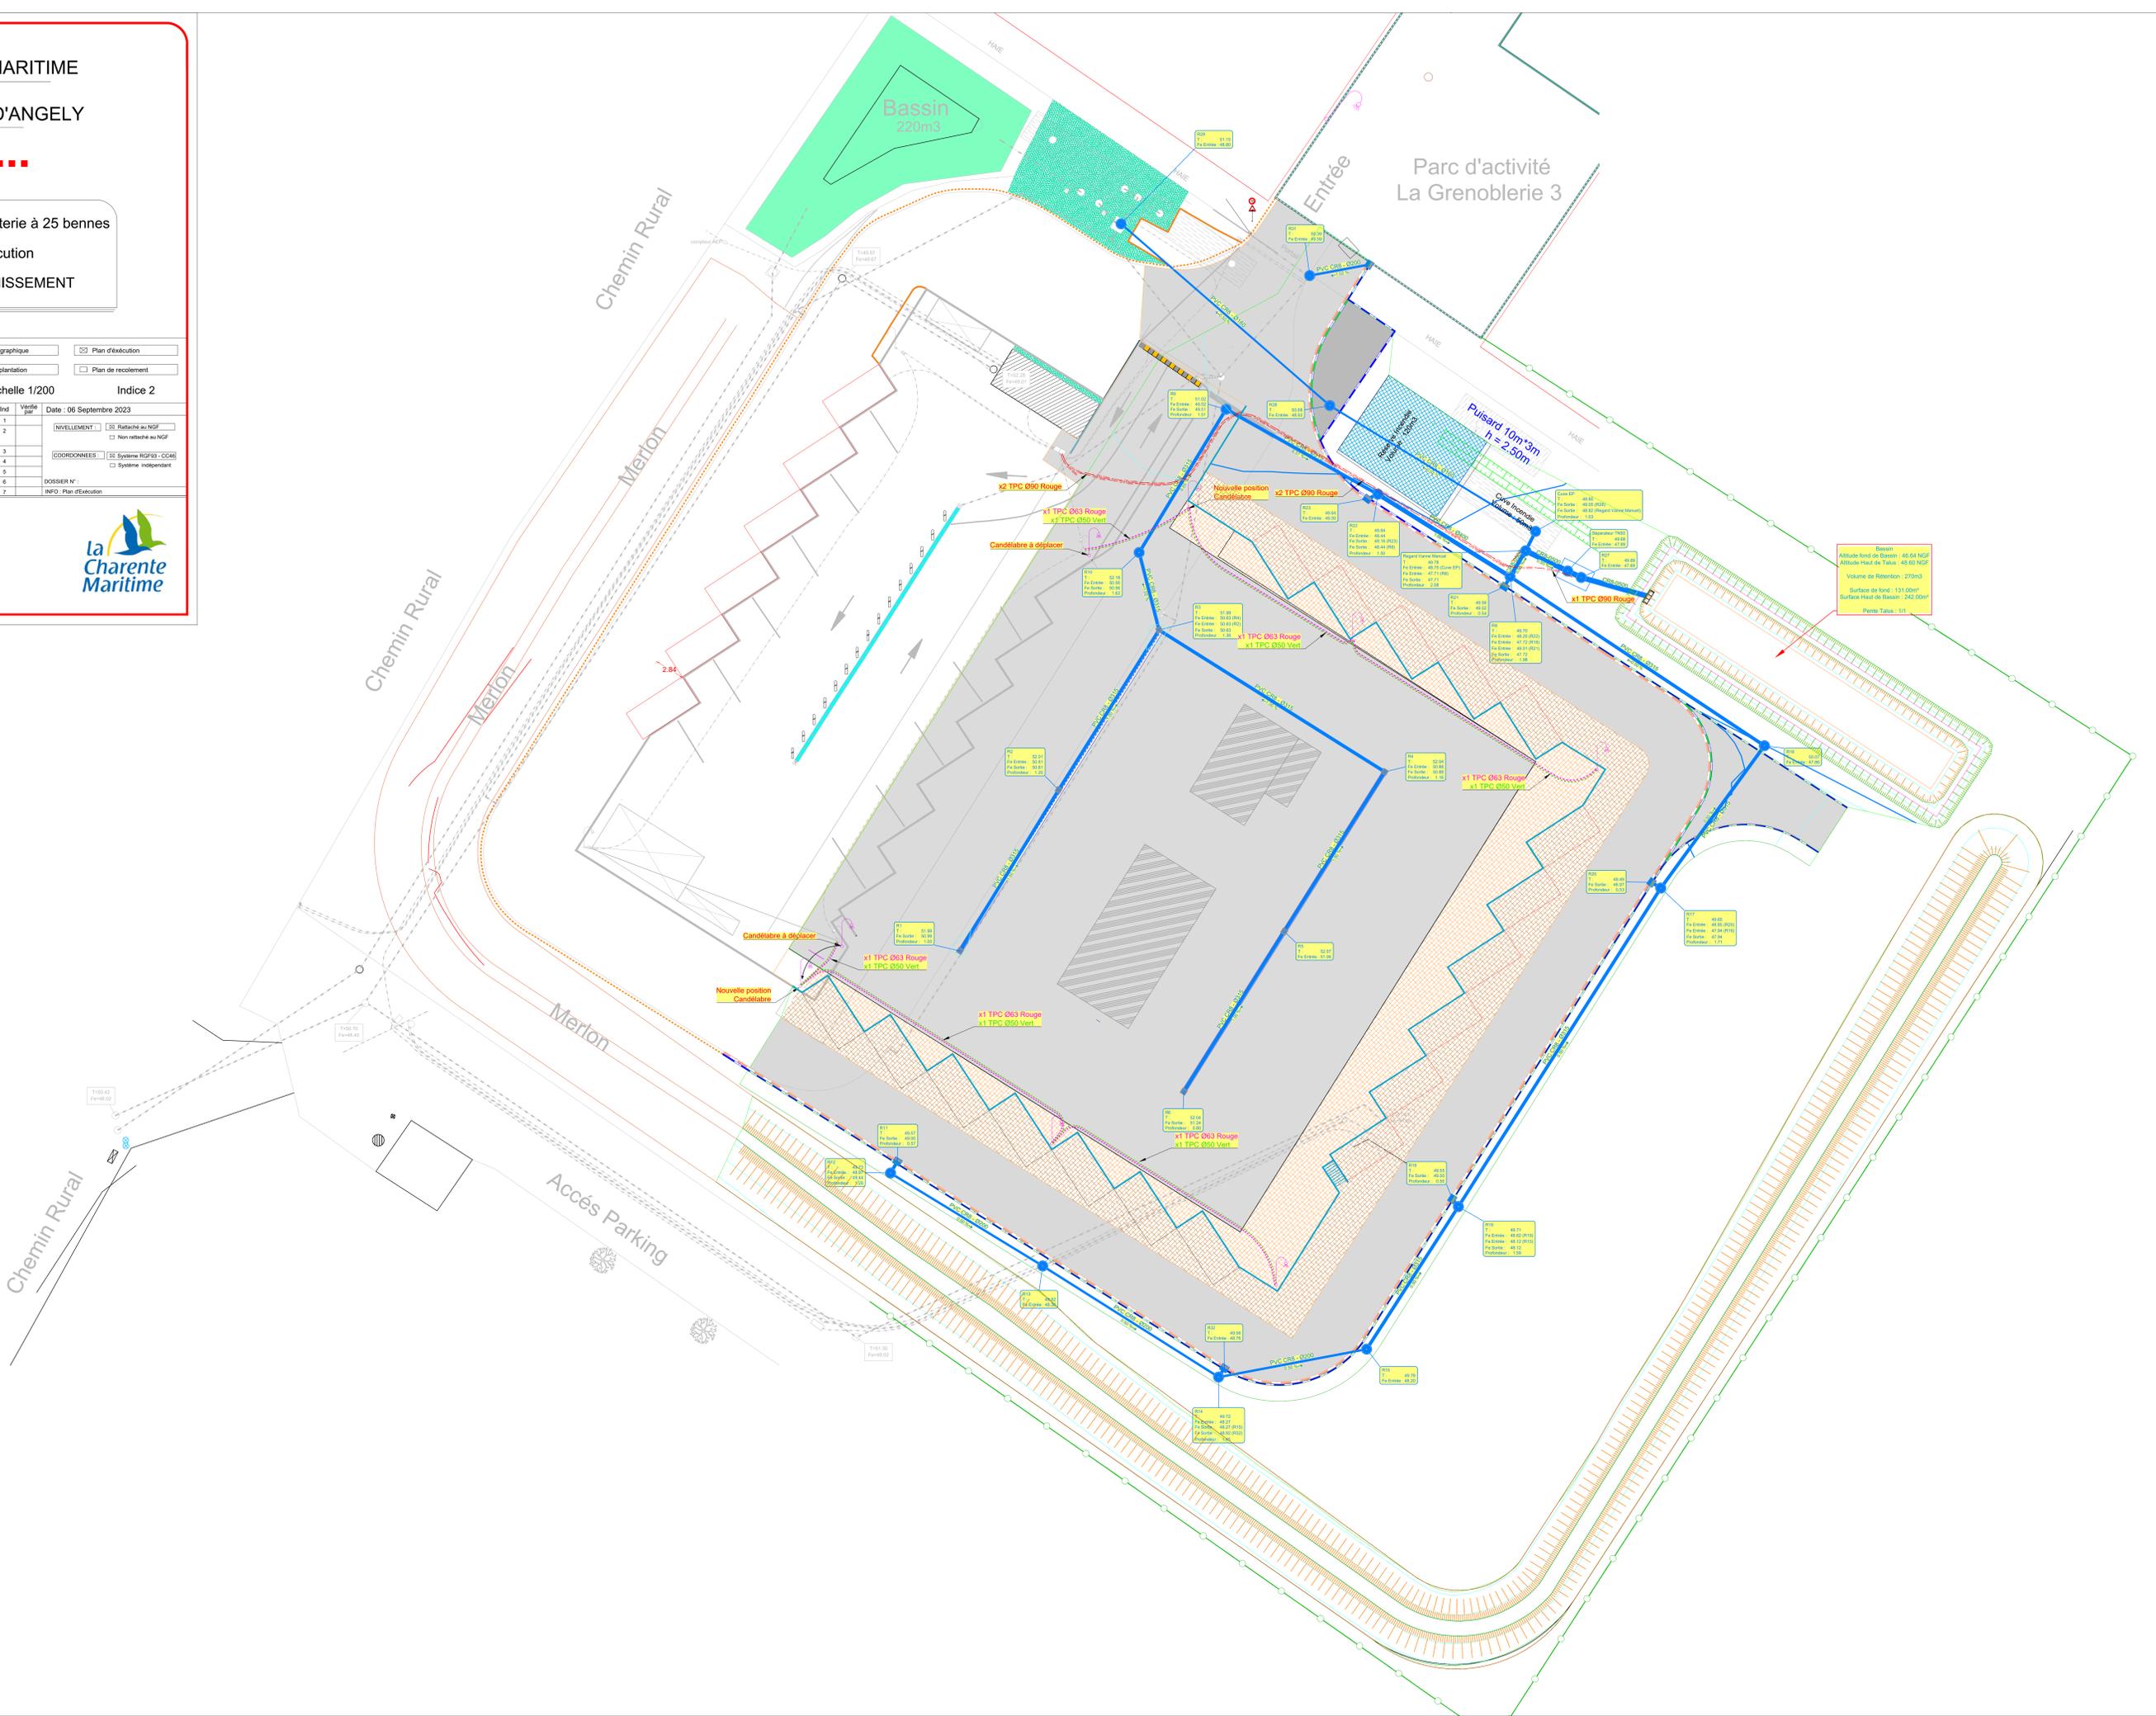

Bassin  
Altitude fond de Bassin : 45.64 NGF  
Altitude haut de Tapis : 45.93 NGF  
Volume de Rétention : 275m<sup>3</sup>  
Surface Haut de Bassin : 242.00m<sup>2</sup>  
Pente Tapis : 1%