

ville de
**Saint Jean
d'Angély**

RÉUNION D'INFORMATION

Réfection de la chaussée – Rue de l'Hôtel de
Ville

Lundi 11 Décembre 2023

Ville de
Saint Jean
d'Angély

ENTREPRISE TITULAIRE DU MARCHÉ




SEC TP


RD 150 - 17770 St HILAIRE DE VILLEFRANCHE

PLAN GLOBAL

15 Janvier 2024 → 31 Mai 2024

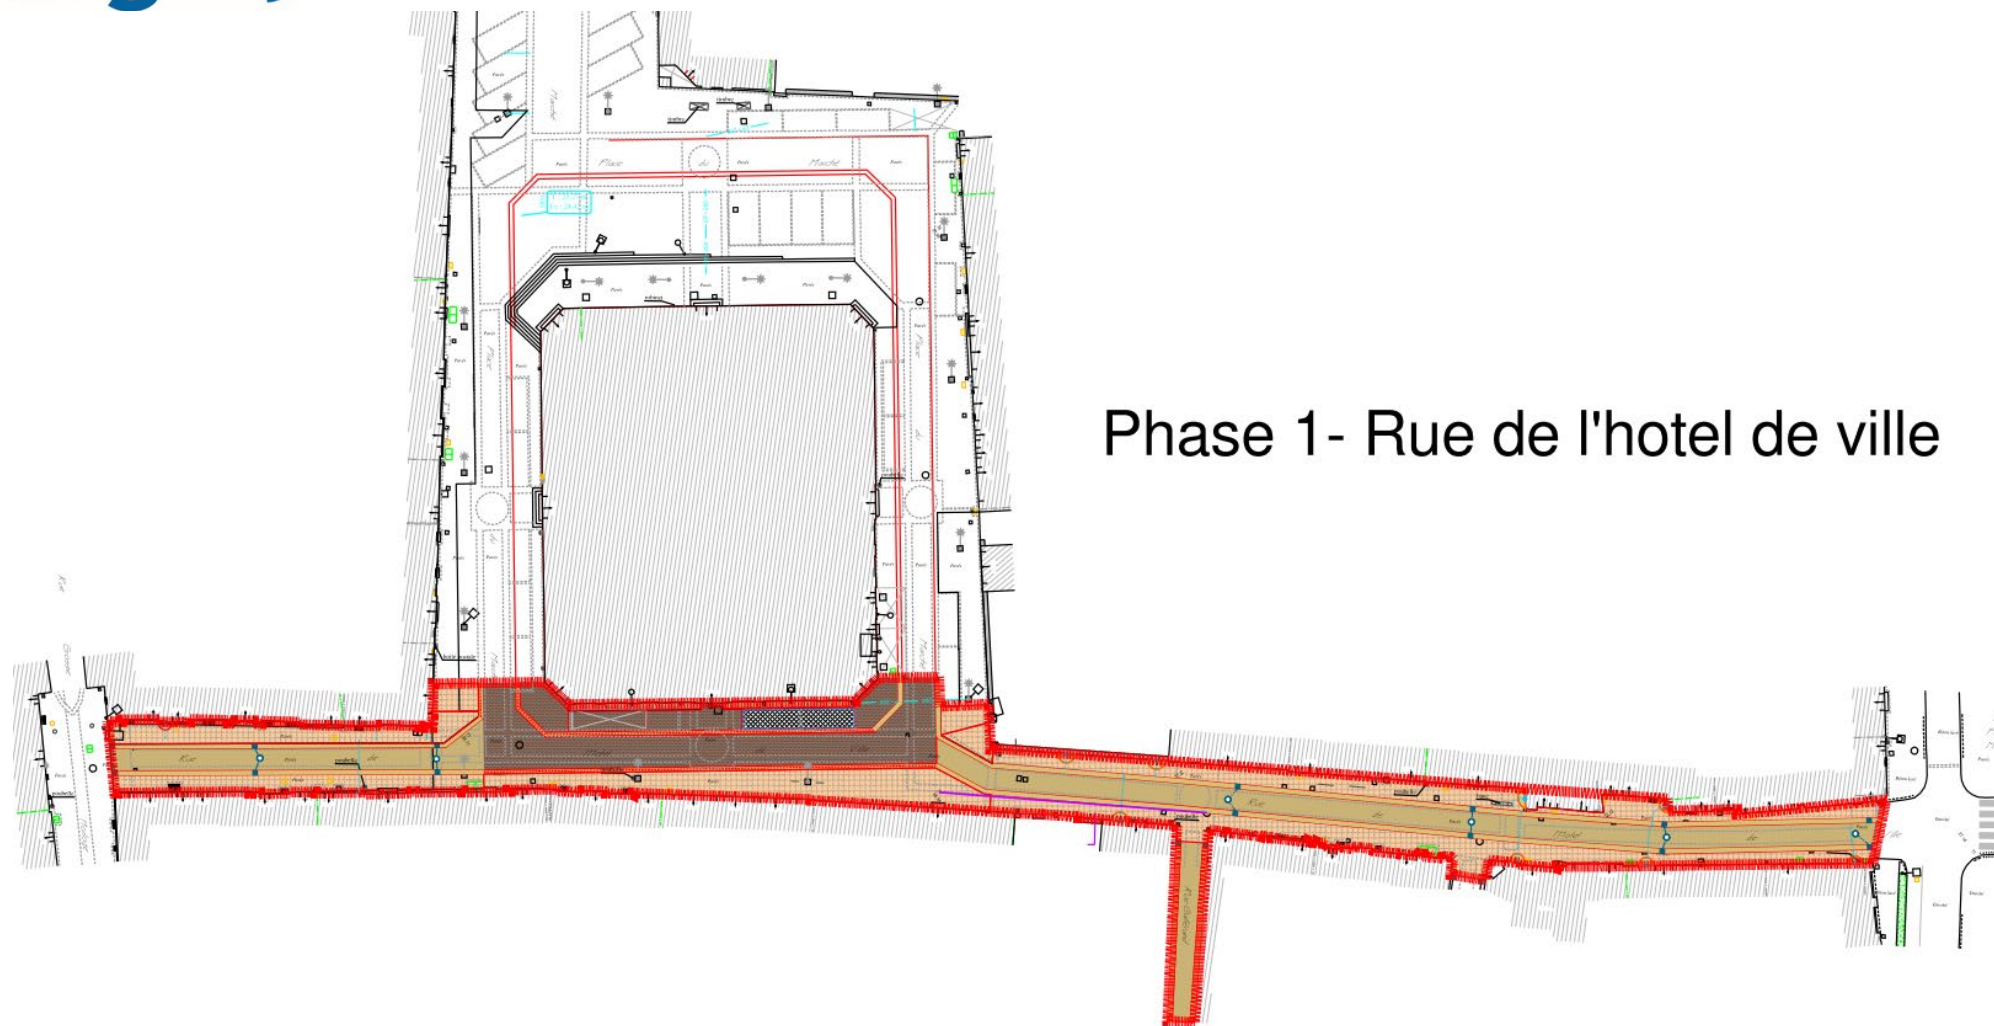

Phase 1- Rue de l'hotel de ville

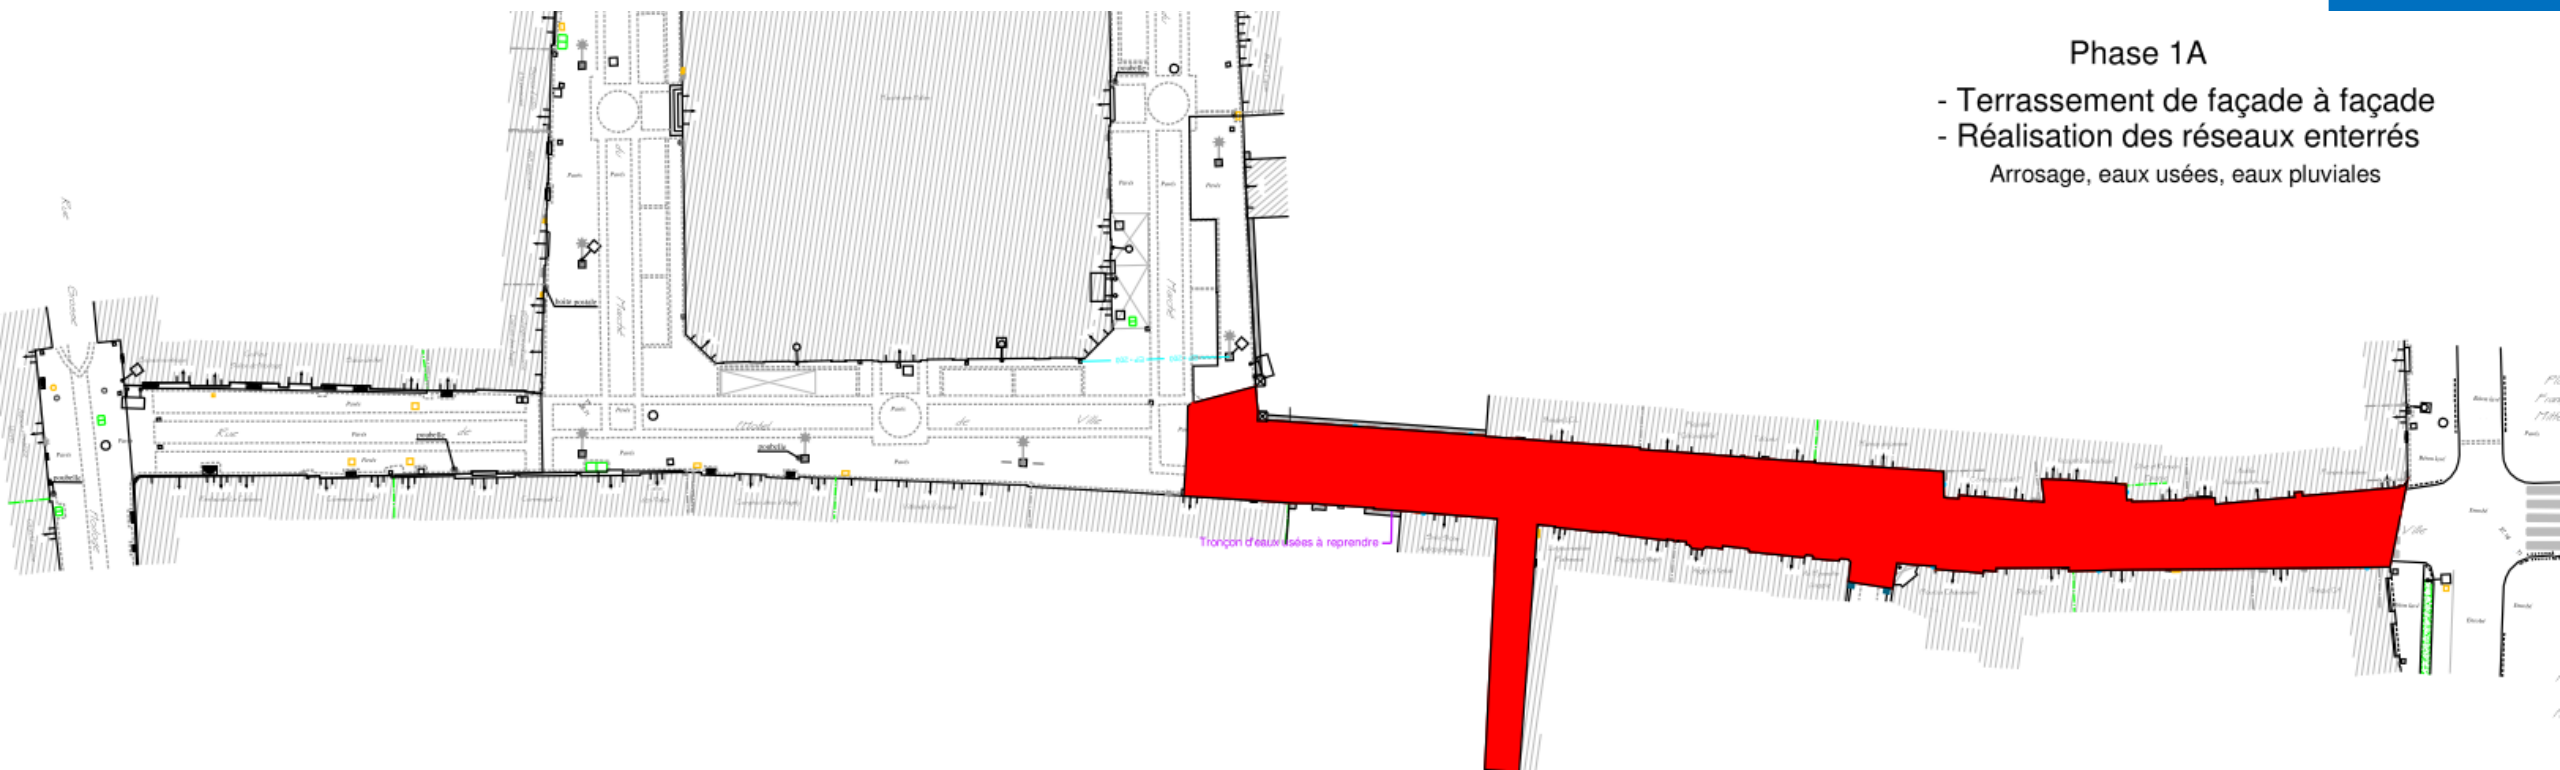


Phase 1A

- Terrassement de façade à façade
- Réalisation des réseaux enterrés
Arrosage, eaux usées, eaux pluviales

Du 15/01 au 02/02


Pas de terrassements (gros engins)
les mercredis

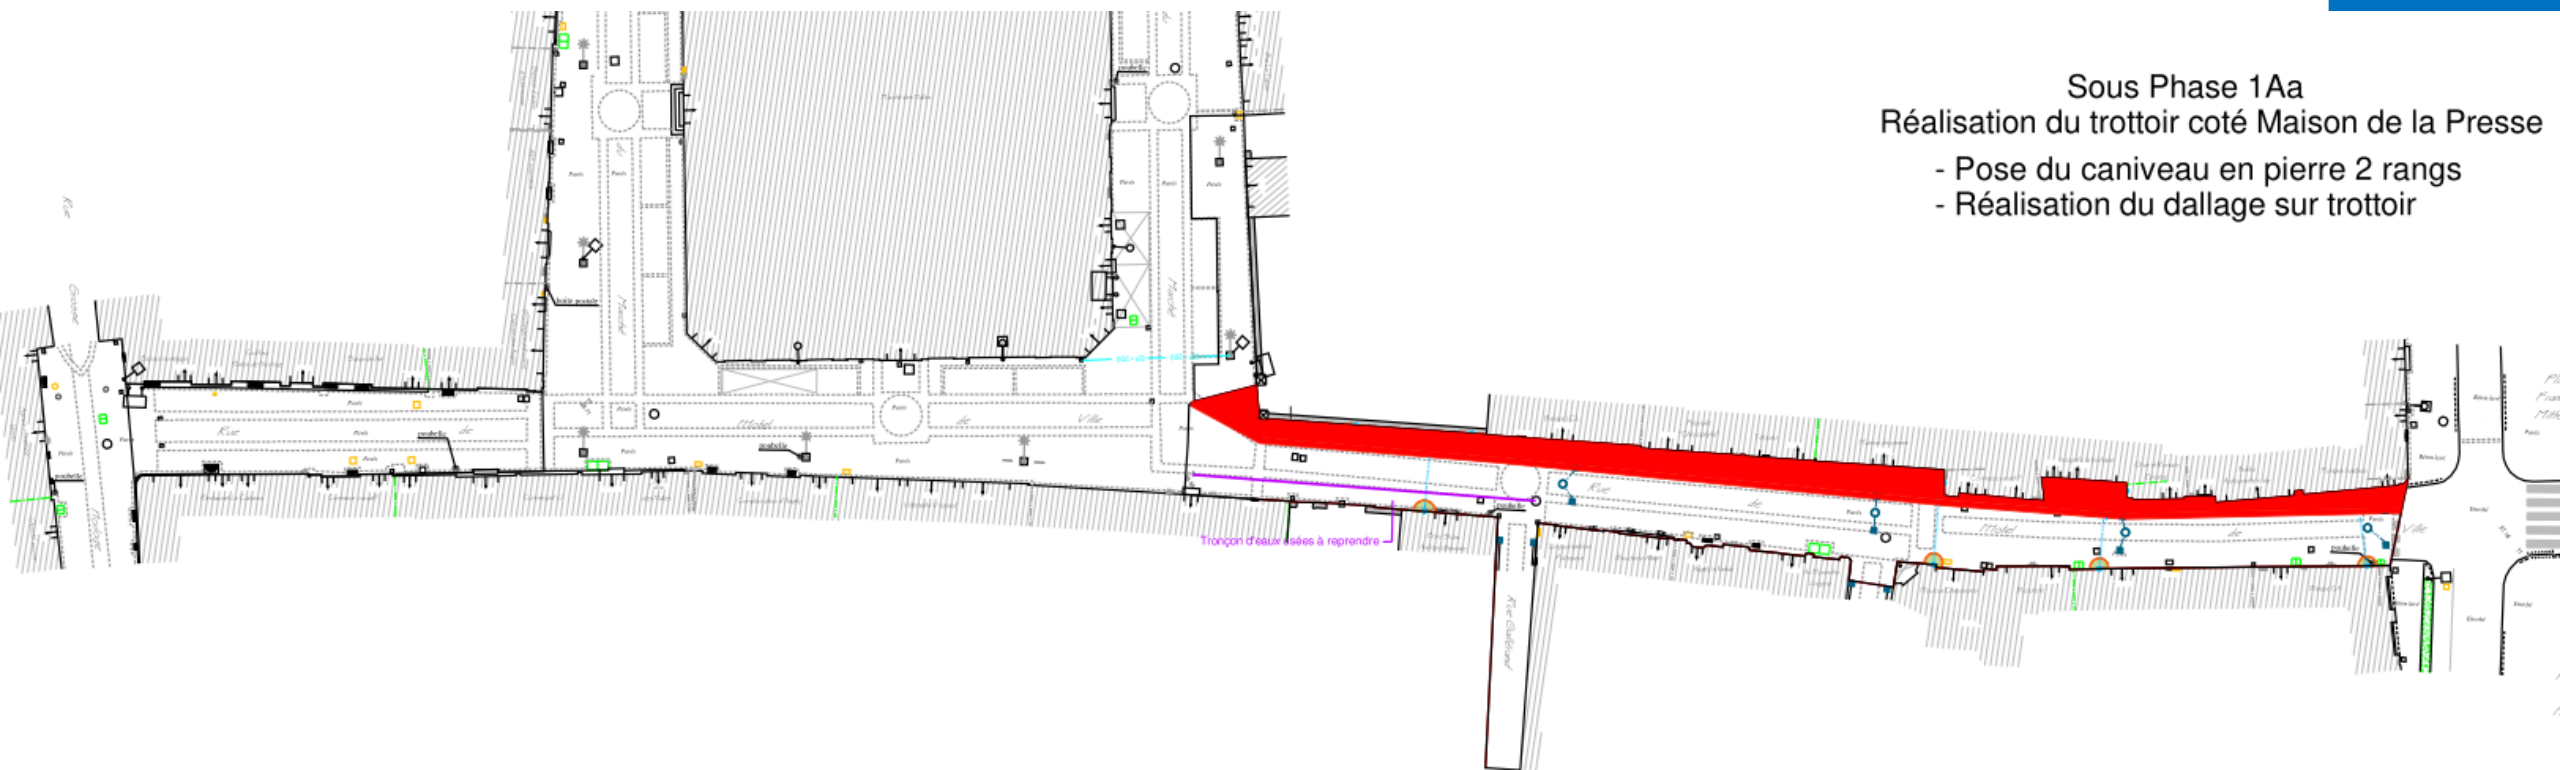

Sous Phase 1Aa
Réalisation du trottoir côté Maison de la Presse

- Pose du caniveau en pierre 2 rangs
- Réalisation du dallage sur trottoir


Du 05/02 au 16/02

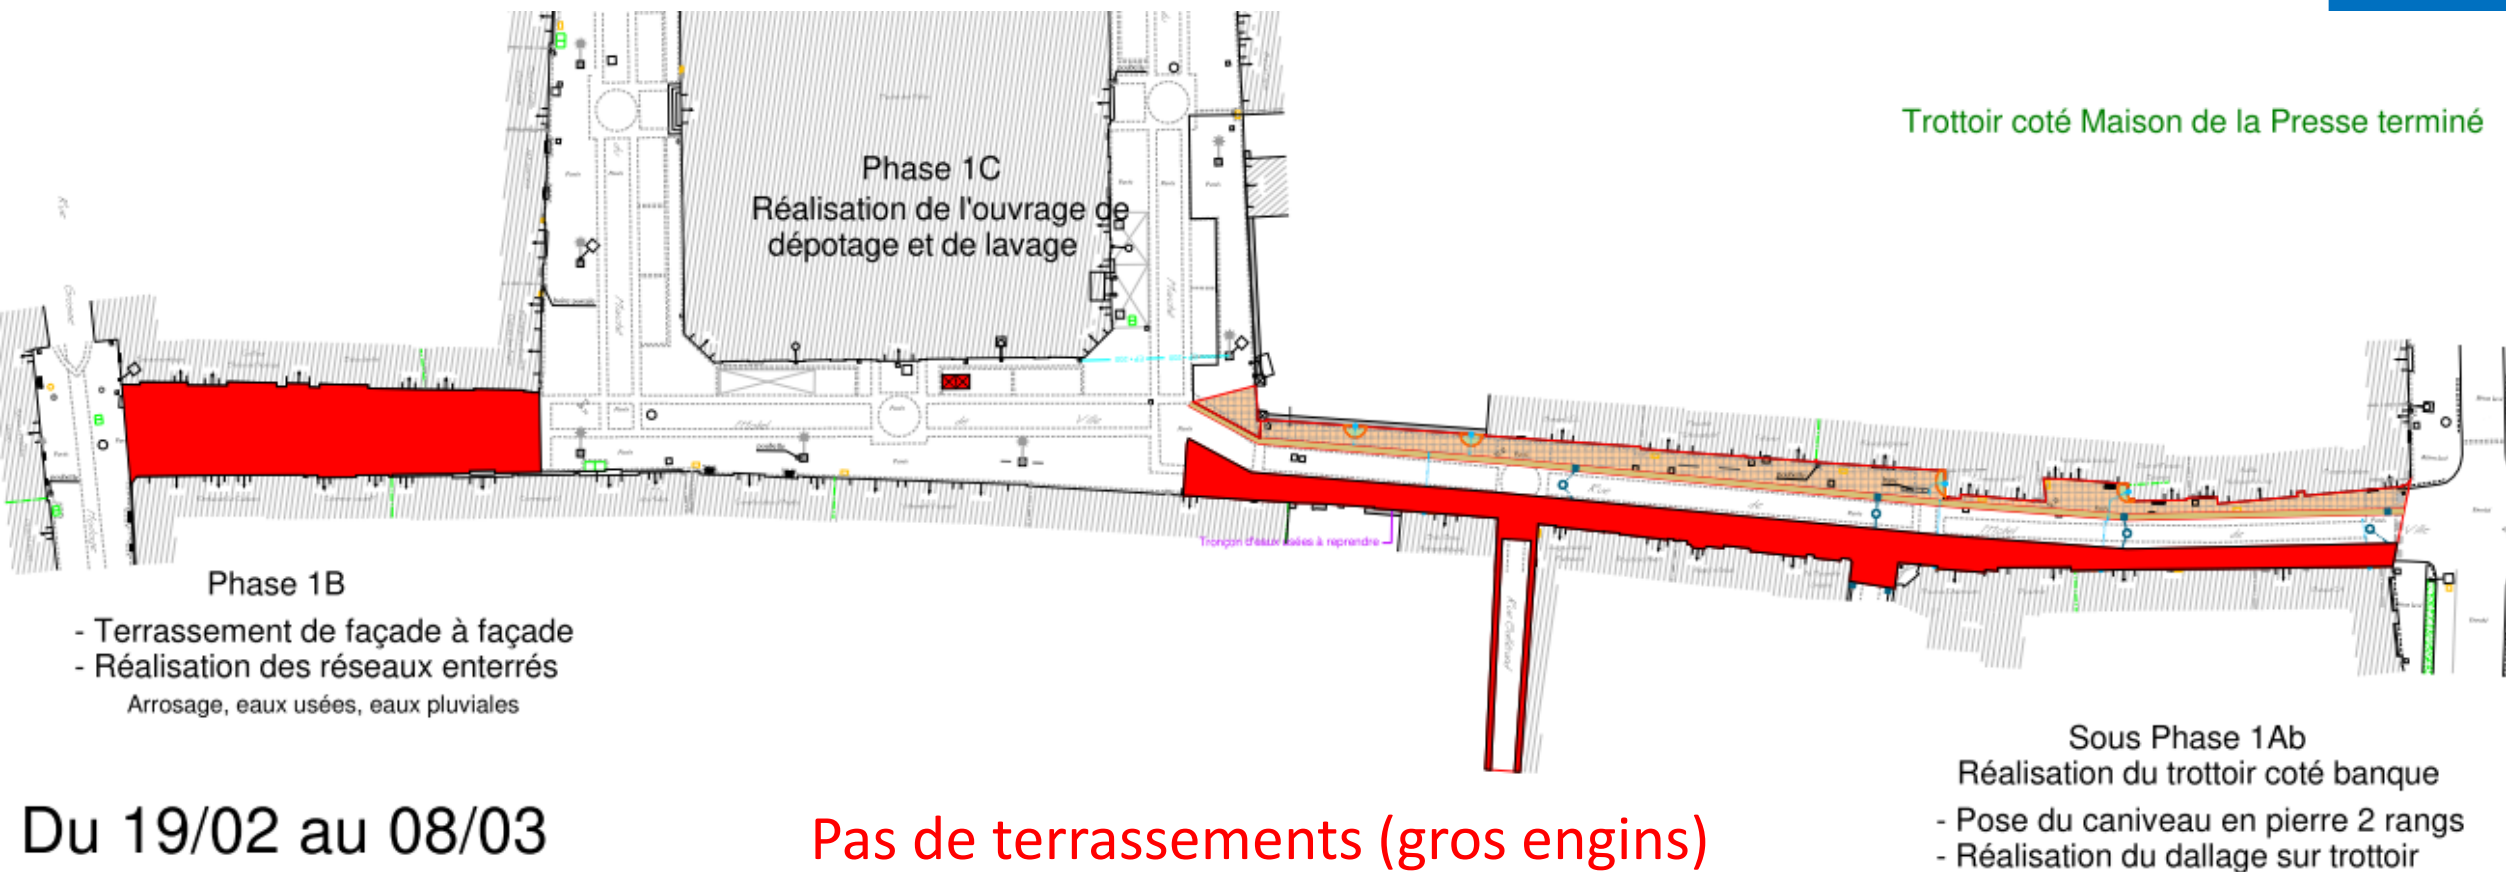

Du 19/02 au 08/03

**Pas de terrassements (gros engins)
les mercredis**

Sous Phase 1Ab
Réalisation du trottoir côté banque
- Pose du caniveau en pierre 2 rangs
- Réalisation du dallage sur trottoir

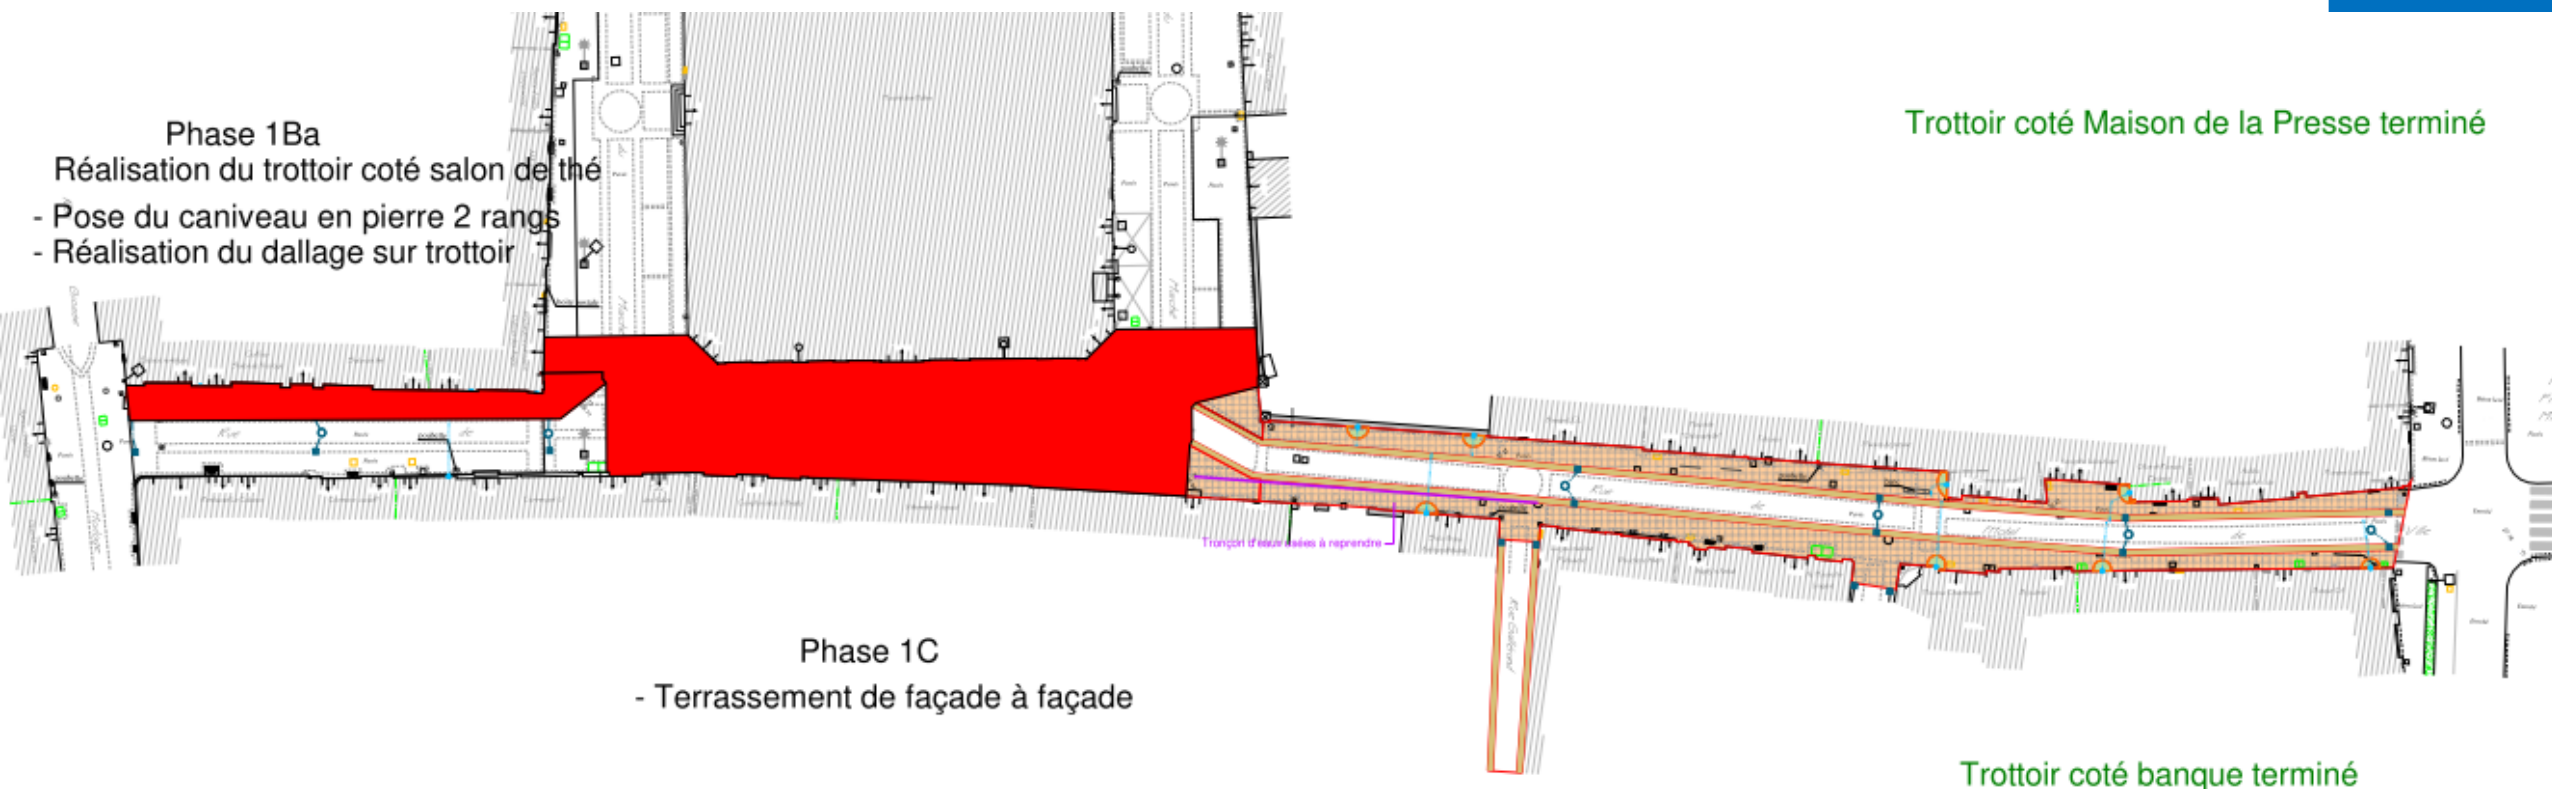


Du 11/03 au 15/03

Pas de terrassements (gros engins)
les mercredis

Trottoir coté salon de thé terminé

Trottoir coté Maison de la Presse terminé

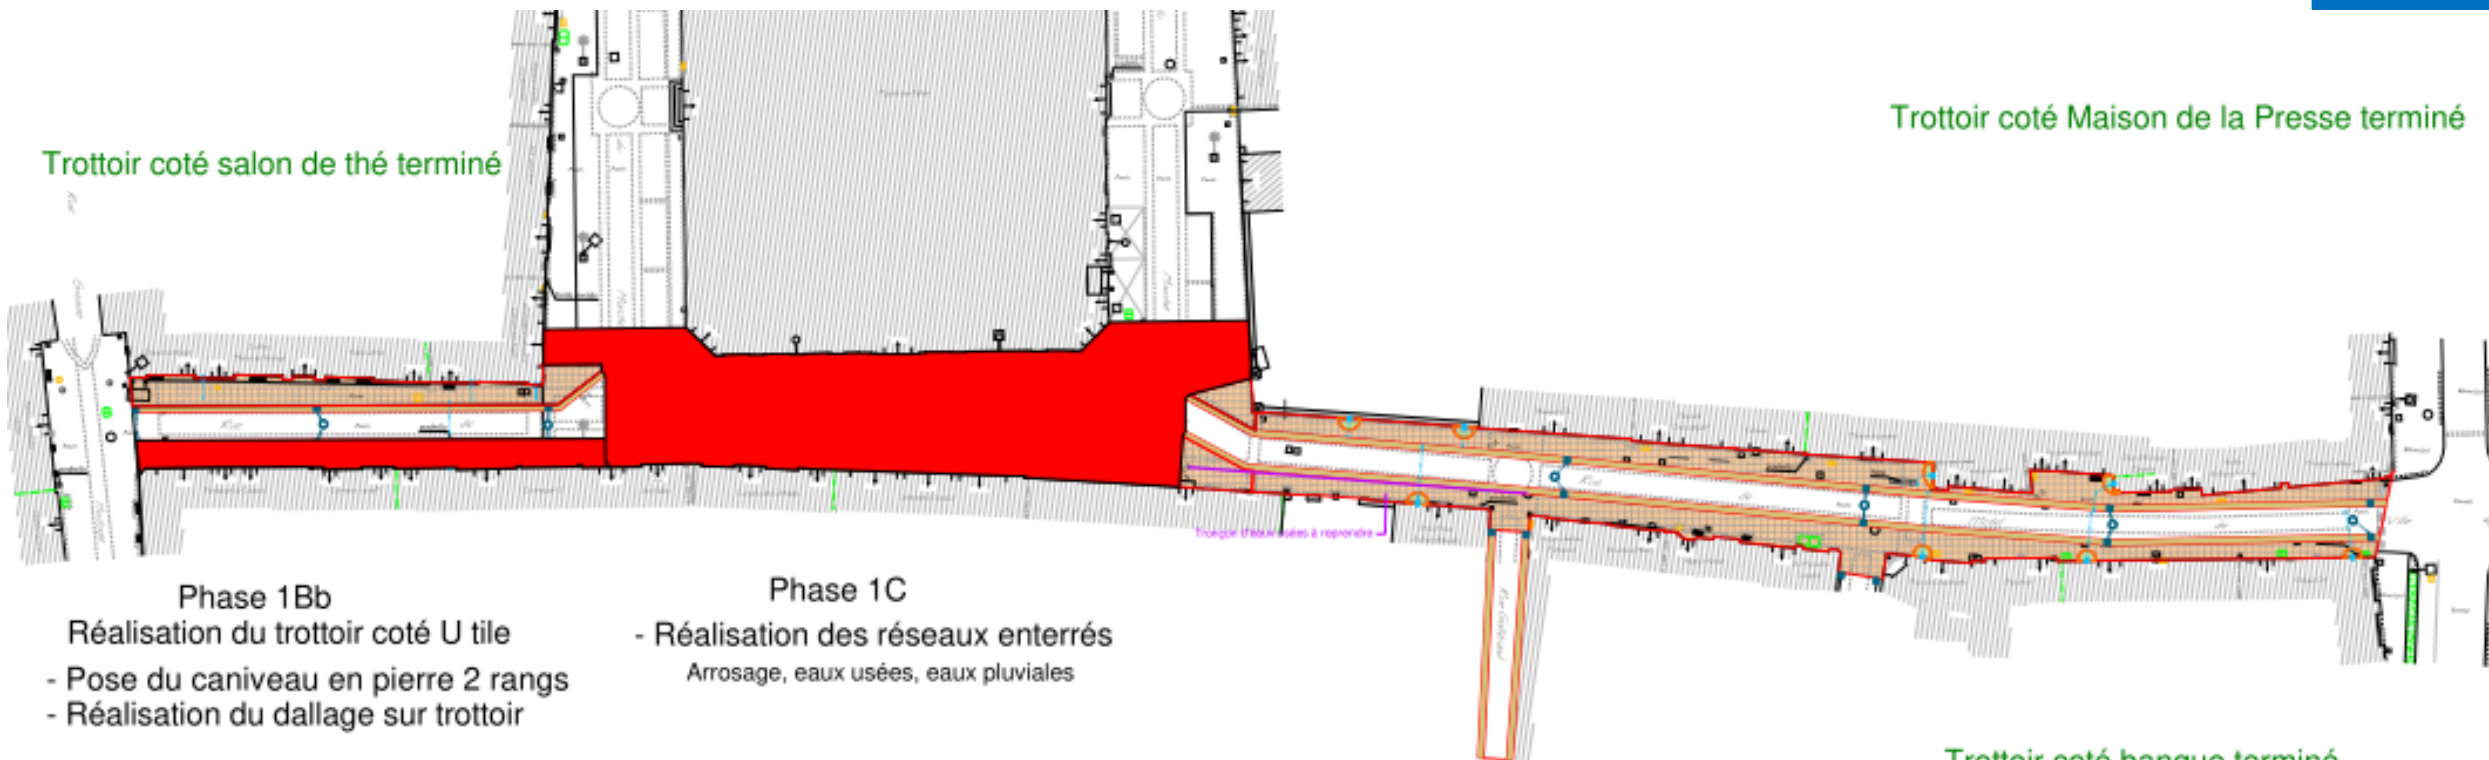

Phase 1Bb

Réalisation du trottoir coté U tile

- Pose du caniveau en pierre 2 rangs
- Réalisation du dallage sur trottoir


Phase 1C

- Réalisation des réseaux enterrés


Arrosage, eaux usées, eaux pluviales

Trottoir coté banque terminé

Du 18/03 au 22/03

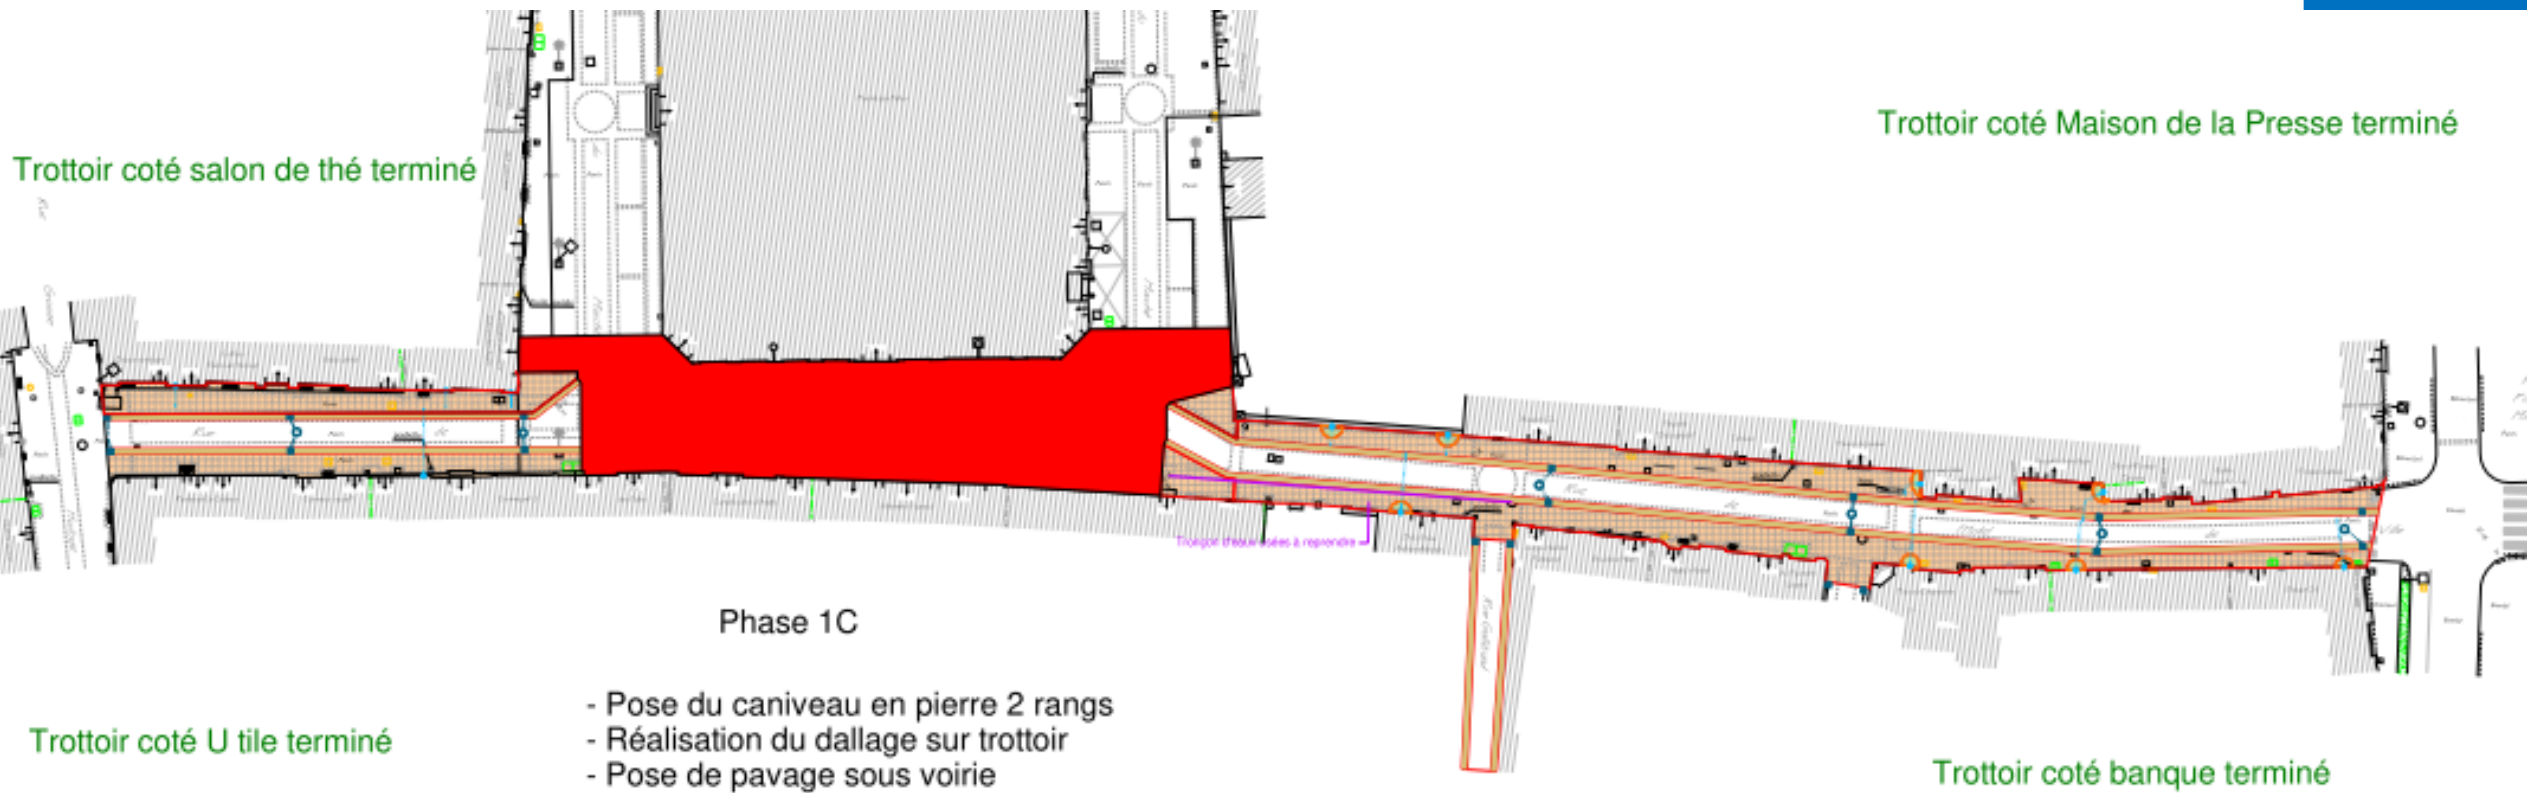


Du 25/03 au 30/04

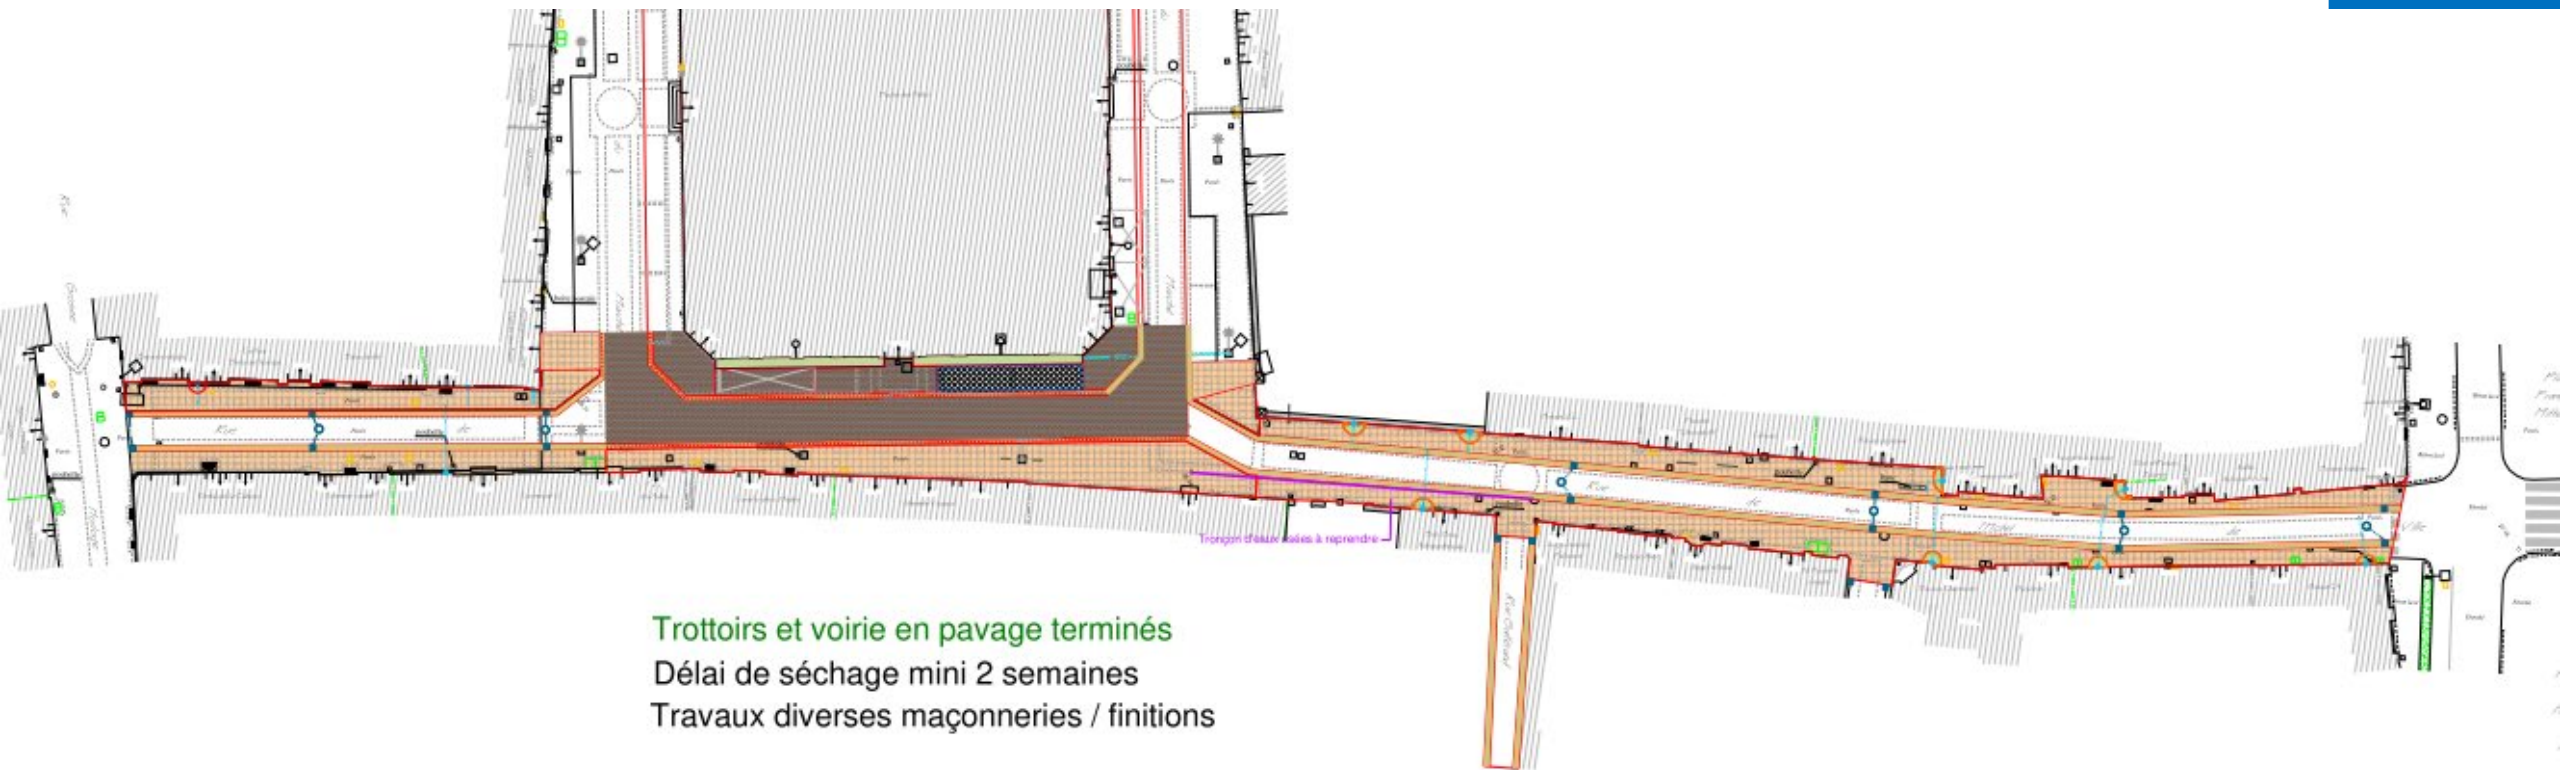

Du 01/05 au 12/05

Ville de Saint-Jean d'Angély

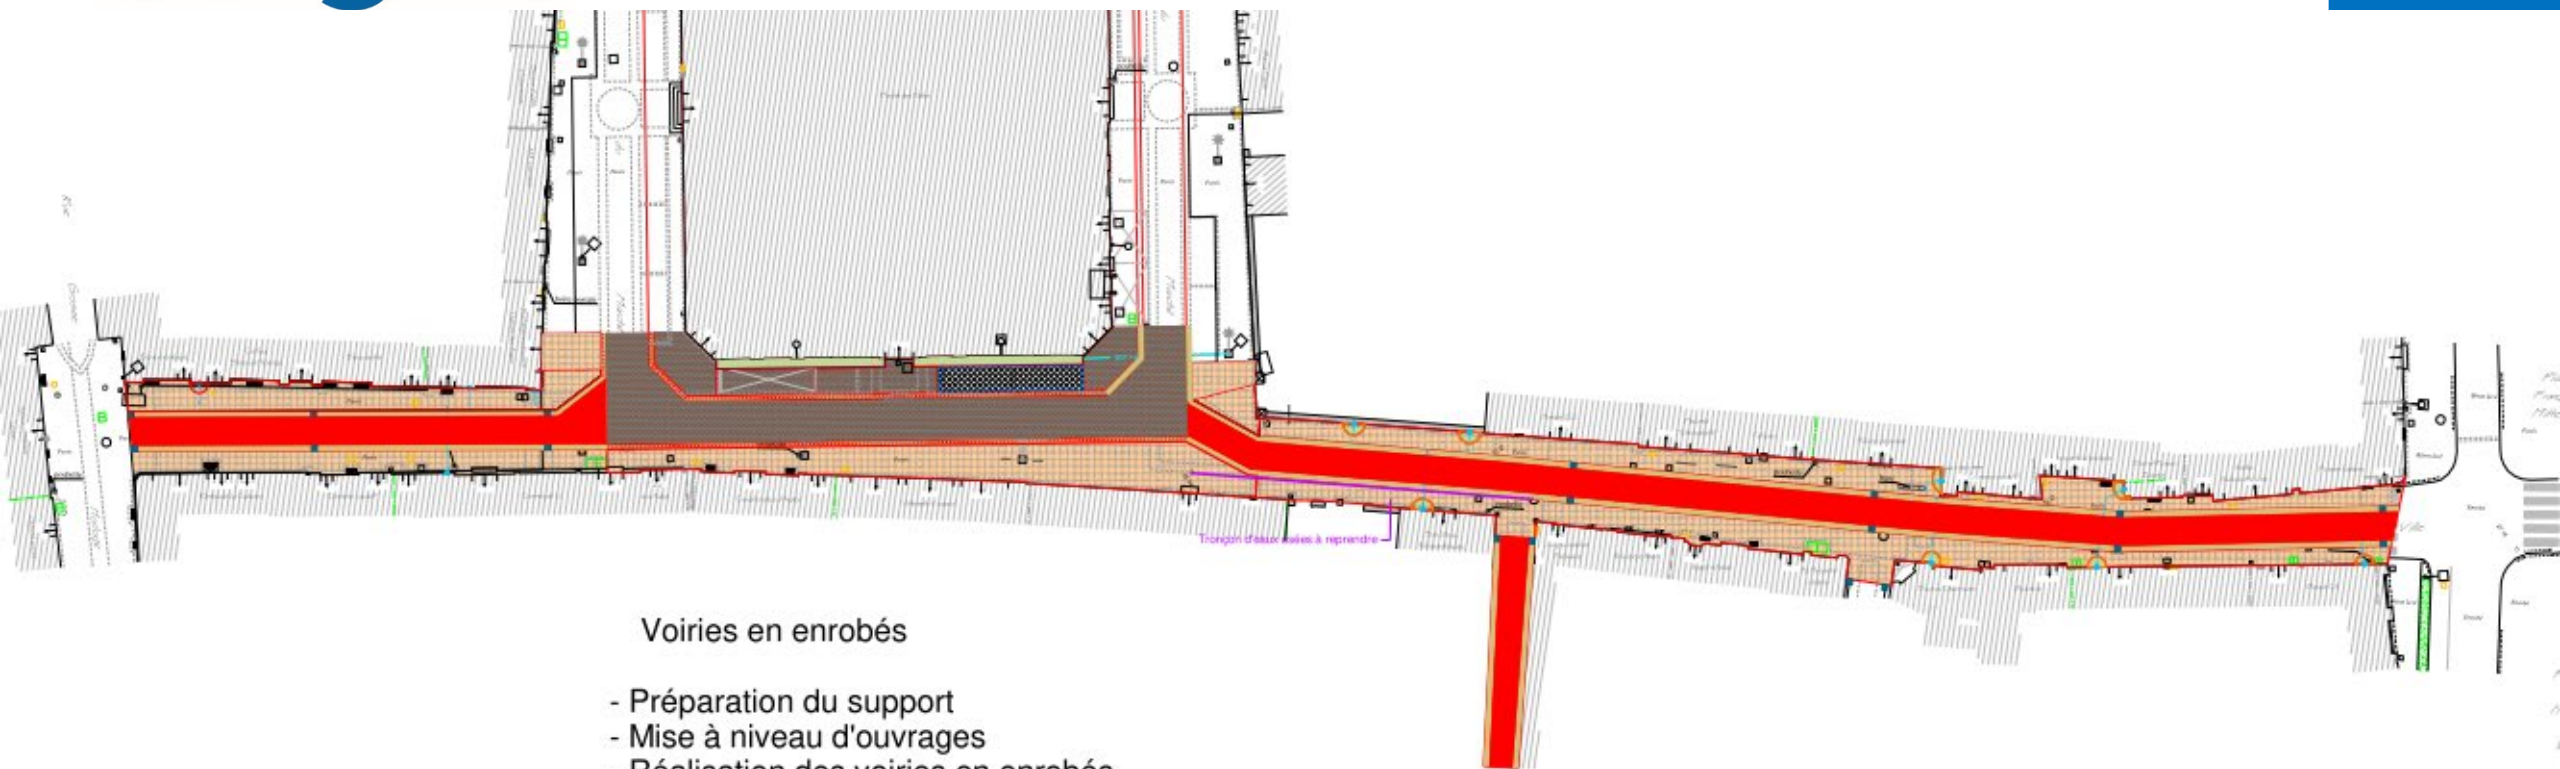

Voiries en enrobés

- Préparation du support
- Mise à niveau d'ouvrages
- Réalisation des voiries en enrobés


Du 13/05 au 31/05



INFOS PRATIQUES

- Numéro à contacter en cas d'urgence : **07 – 77 – 20 – 26 – 10.**
- L'accès aux piétons sera assuré tout le long des travaux : des panneaux de signalisation seront installés pour en informer les habitants.
- Les commerçants non-abonnés du Marché seront temporairement déplacés rue des Jacobins. Vous pouvez contacter la Police Municipale pour évoquer la réorganisation des emplacements pendant ses horaires d'ouverture au : **05 – 46 – 59 – 56 – 88.**
- Fin des travaux le 31 Mai 2024 / interruption pendant les vacances d'été et arrivée des forains pour la Saint-Jean à partir du lundi 17 Juin 2024.

Réorganisation des commerçants non-abonnés

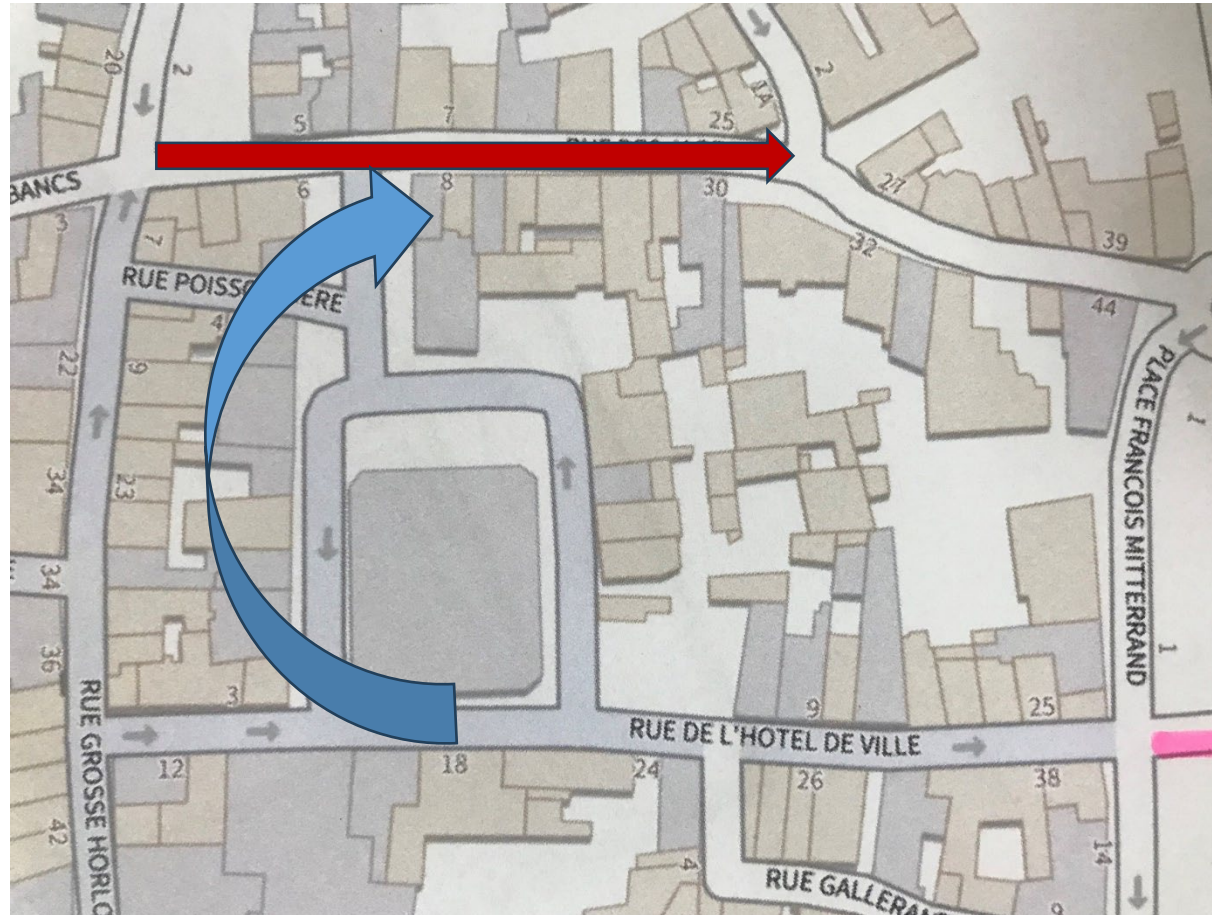


Le mercredi

Requalification urbaine de la Place du Marché et de la Rue de l'hotel de ville
Extrait des zones commerçantes : état existant

ville de
Saint-Jean
d'Angély

- 1 - Camion traiteur
- 2 - Maraîcher bio
- 3 - Apiculteur
- 4 - Vendeur adoucisseur
- 5 - Traiteur asiatique
- 6 - Rôtisserie
- 7 - Textiles dame
- 8 - Droguerie
- 9 - Textiles enfants
- 10 - Energéticienne
- 11 - Maraîchère
- 12 - Primeur
- 13 - Cycle
- 14 - Primeur
- 15 - Maraîcher
- 16 - Maraîcher
- 17 - Pain bio
- 18 - Fromager
- 19 - Ostréiculteur
- 20 - Rôtisserie
- 21 - Miel
- 22 - Traiteur asiatique
- 23 - Primeur
- 24 - Huitres
- 25 - Fleuriste
- 26 - Produits laitiers
- 27 - Textiles femme
- 28 - Miel
- 29 - Textiles

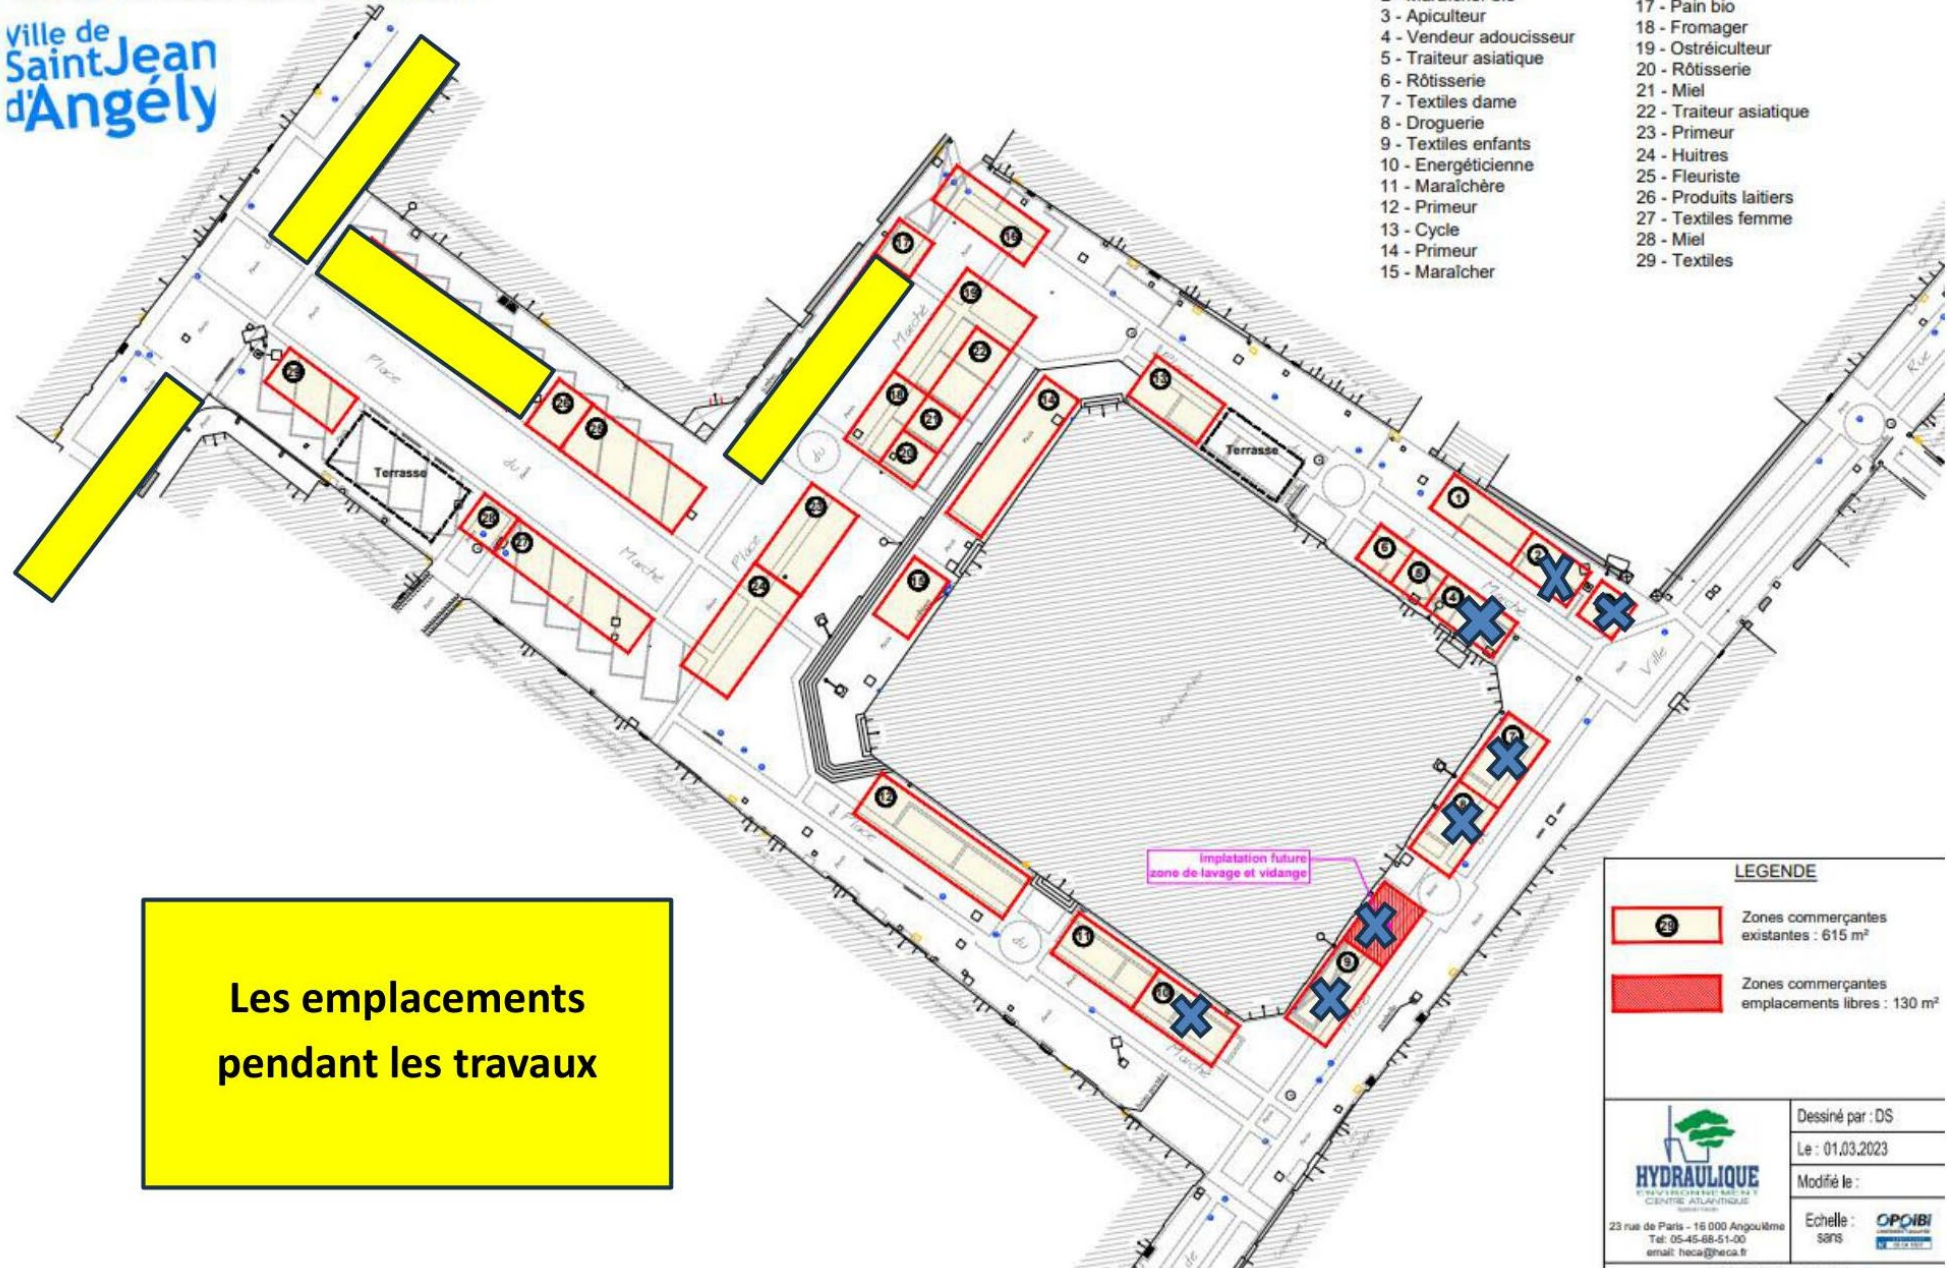

Les emplacements pendant les travaux

LEGENDE

- 29 Zones commerciales existantes : 615 m²
- Zones commerciales emplacements libres : 130 m²


 Dessiné par : DS
 Le : 01.03.2023
 Modifié le :
 Echelle : sans


23 rue de Paris - 16 000 Angoulême
 Tel: 05-45-68-51-00
 email: heca@heca.fr

Le samedi

Requalification urbaine de la Place du Marché et de la Rue de l'hotel de ville
Extrait des zones commerçantes : état existant

ville de
Saint-Jean
d'Angély

Position stand avec
prises électriques

Les emplacements
pendant les travaux

- 1 - Camion traiteur
- 2 - Maraîcher bio
- 3 - Apiculteur
- 4 - Vendeur adoucisseur
- 5 - Traiteur asiatique
- 6 - Rôtisserie
- 7 - Textiles dame
- 8 - Droguerie
- 9 - Textiles enfants
- 10 - Energéticienne
- 11 - Maraîchère
- 12 - Primeur
- 13 - Cycle
- 14 - Primeur
- 15 - Maraîcher
- 16 - Maraîcher
- 17 - Pain bio
- 18 - Fromager
- 19 - Ostréiculteur
- 20 - Rôtisserie
- 21 - Miel
- 22 - Traiteur asiatique
- 23 - Primeur
- 24 - Huitres
- 25 - Fleuriste
- 26 - Produits laitiers
- 27 - Textiles femme
- 28 - Miel
- 29 - Textiles


implantation future
zone de lavage et vidange

LEGENDE

-  Zones commerçantes existantes : 615 m²
-  Zones commerçantes emplacements libres : 130 m²

 HYDRAULIQUE CENTRE ATLANTIQUE 23 rue de Paris - 16 000 Angoulême Tel: 05-45-68-51-00 email: heca@heca.fr	Dessiné par : DS
	Le : 01.03.2023
	Modifié le :
Echelle : sans	

- Le stationnement du camion ainsi que la base de vie du chantier seront situés Place de l'Hôtel de Ville ainsi que Boulevard Joseph Lair

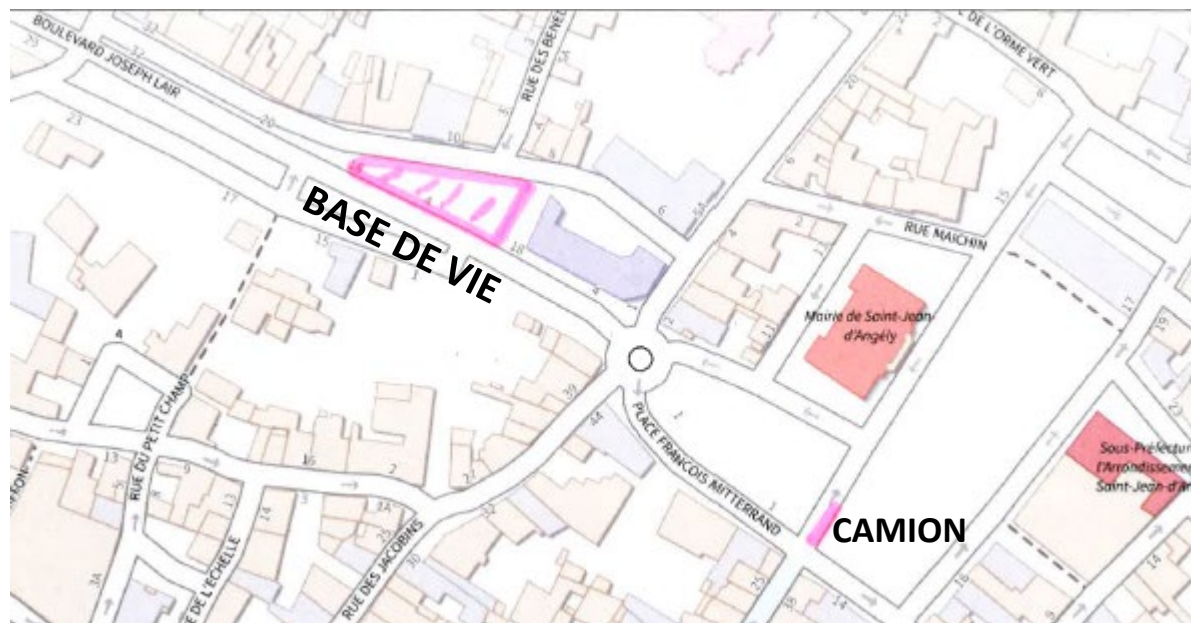

- Des points de livraison seront mis en place :
 - Place du Piloni, devant les poubelles
 - Place de l'Hôtel de Ville, sur le dos d'âne situé devant le Crédit Agricole

